

ГОСУДАРСТВЕННЫЙ КОМИТЕТ ПО ГРАЖДАНСКОМУ СТРОИТЕЛЬСТВУ
И АРХИТЕКТУРЕ ПРИ ГОССТРОЕ СССР

ТИПОВЫЕ КОНСТРУКЦИИ И ДЕТАЛИ ЗДАНИЙ И СООРУЖЕНИЙ

СЕРИЯ 1.271-4

ВСТРОЕННО-ПРИСТРОЕННОЕ И СТАЦИОНАРНОЕ
ОБОРУДОВАНИЕ ДЛЯ ПРЕДПРИЯТИЙ
ОБЩЕСТВЕННОГО ПИТАНИЯ

Выпуск 4

ПРИСТЕННОЕ ОБОРУДОВАНИЕ
ДЛЯ БАРОВ, КАФЕТЕРИЕВ, БУФЕТОВ

СБОРОЧНЫЕ.
СПЕЦИФИКАЦИИ.

СФ-239-07

РАЗРАБОТАНЫ ЦНИИЭП
ТОРГОВО-БЫТОВЫХ ЗДАНИЙ
И ТУРИСТСКИХ КОМПЛЕКСОВ

УТВЕРЖДЕН ГОСГРАЖДАНСТРОЕМ
ПРИКАЗ №4-2206 ОТ 15.07. 1976 Г.
ВВЕДЕН В ДЕЙСТВИЕ ИНСТИТУТОМ
ПРИКАЗ № 76 ОТ 9.08. 1976 Г.

ЦЕНТРАЛЬНЫЙ ИНСТИТУТ ТЕОРЕТИЧЕСКОГО ПРОЕКТИРОВАНИЯ
ГОССТРОЙ ЦОСФ
Свердловский филиал

620062 г. Свердловск-62, ул. Генеральская 3-А

Заказ № 1230 инв. л. сч. 239-07 серия 1000

Сдано в печать _____ 1957 г. Цена 1-30

НАИМЕНОВАНИЕ	ОБОЗНАЧЕНИЕ	СТР.
Обложка		1
Перечень листов		2,3
Шкаф пристенный для хранения товаров	П.01.00.00.00 СБ	4
Шкаф пристенный под кофемалку и смеситель	П.04.00.00.00 СБ	5
Шкаф пристенный для хранения товаров	П.01.00.00.00 СБ	5
Шкаф пристенный под малогабаритное оборудование	П.02.00.00.00 СБ	6
То же	П.02.00.00.00 СБ	7
Шкаф пристенный для хранения товаров	П.05.00.00.00 СБ	7
То же	П.03.00.00.00 СБ	8
»	П.03.00.00.00 СБ	9
Шкаф пристенный под кофемалку и смеситель	П.04.00.00.00 СБ	10
Шкаф пристенный для хранения товаров	П.05.00.00.00 СБ	11

НАИМЕНОВАНИЕ	ОБОЗНАЧЕНИЕ	СТР.
Плинтус		
Сборочный чертеж	П.01.01.00.00 СБ	12
Щит		
Сборочный чертеж	П.01.01.01.00 СБ	12
Плинтус		
Сборочный чертеж	П.03.01.00.00 СБ	13
Брусок	П.03.01.00.01	13
То же	П.01.01.00.02	14
»	П.01.01.00.01	14
Щит		
Сборочный чертеж	П.01.00.01.00 СБ	15
То же	П.01.00.02.00 СБ	16
»	П.01.00.03.00 СБ	17
»	П.01.00.04.00 СБ	17
Полка		
Сборочный чертеж	П.01.00.05.00 СБ	18
Дверка		
Сборочный чертеж	П.01.00.06.00 СБ	18
Щит		
Сборочный чертеж	П.02.00.01.00 СБ	19
То же	П.02.00.02.00 СБ	19
Дверка		
Сборочный чертеж	П.02.00.03.00 СБ	20
Щит		
Сборочный чертеж	П.02.00.04.00 СБ	20

ИЗМ.	ЛИСТ	ИЗ ДИСК.	ПОДП.	ДАТА
РАЗРАБ.		Скачкова	Григорьев	
ПРОБ.		Астапова	Славин	
И. КОМП.		Каростелов	Кор	

Перечень листов

ЛИСТ	ЛИСТ	ЛИСТОВ
1	1	2





ТОРГОВ.-СЫРОВАЯ
ЗАДАНИИ И ТИПОВЫЕ
СЛЖ. КОМПЛЕКТЫ
С. МОСКВА

Наименование	Обозначение	Стр.
Щит		
Сборочный чертеж	П.03.00.01.00 СБ	21
То же	П.03.00.03.00 СБ	21
»	П.03.00.03.00 СБ	22
»	П.03.00.04.00 СБ	23
»	П.04.00.01.00 СБ	24
»	П.04.00.02.00 СБ	24
Дверка		
Сборочный чертеж	П.04.00.04.00 СБ	25
Щит		
Сборочный чертеж	П.04.00.03.00 СБ	25
То же	П.05.00.01.00 СБ	26
»	П.05.00.02.00 СБ	26
Полка		
Сборочный чертеж	П.03.00.05.00 СБ	27
Профиль	ПР.02	27
То же	ПР.01	28
»	ПР.01.04	28
»	ПР.03	29
»	ПР.05	29
Шкаф пристенный		
Технические требования	П.01.00.00.00 Д	30
Шкаф пристенный для хранения товаров	П.01.00.00.00	30
Плнктуе	П.01.01.00.00	31
Щит	П.01.01.01.00	31
То же	П.01.00.02.00	32
»	П.01.00.03.00	32

Наименование	Обозначение	Стр.
Щит	П.01.00.04.00	33
Полка	П.01.00.05.00	33
Дверка	П.01.00.06.00	34
Щит	П.02.00.01.00	34
То же	П.02.00.02.00	35
Дверка	П.02.00.03.00	35
Шкаф пристенный под малогабаритное оборудование	П.02.00.00.00	36
Шкаф пристенный для хранения товаров	П.03.00.00.00	36
Плнктуе	П.03.01.00.00	37
Щит	П.01.00.01.00	37
То же	П.02.00.04.00	38
»	П.03.00.01.00	38
»	П.03.00.02.00	39
»	П.03.00.03.00	39
»	П.03.00.04.00	40
Полка	П.03.00.05.00	40
Щит	П.04.00.01.00	41
То же	П.04.00.02.00	41
»	П.04.00.03.00	42
Дверка	П.04.00.04.00	42
Шкаф пристенный под кофемалку и смеситель	П.04.00.00.00	43
Шкаф пристенный для хранения товаров	П.05.00.00.00	43
Щит	П.05.00.01.00	44
То же	П.05.00.02.00	44

ИЗМ	ЛИСТ	№ ДОКУМ	ПОДП	ДАТА
-----	------	---------	------	------

Перечень листов

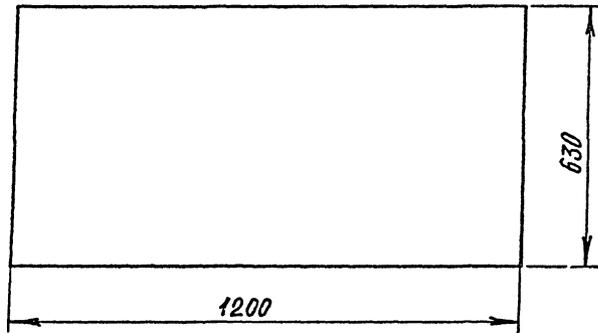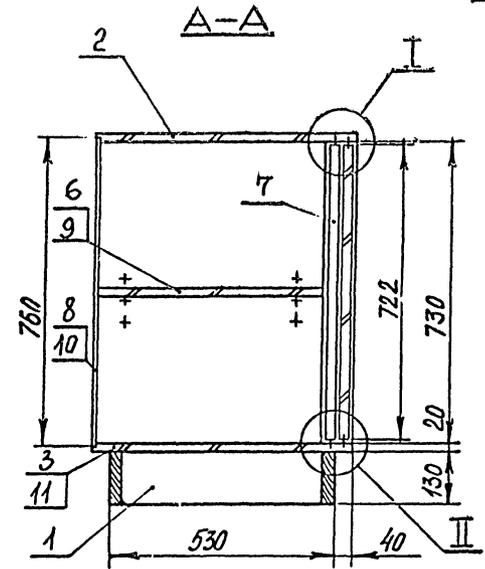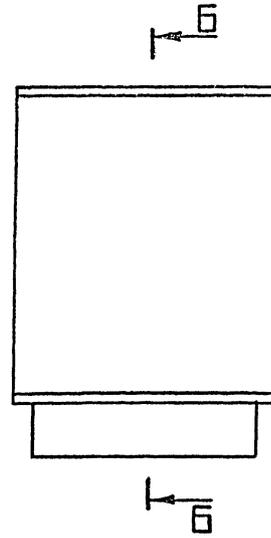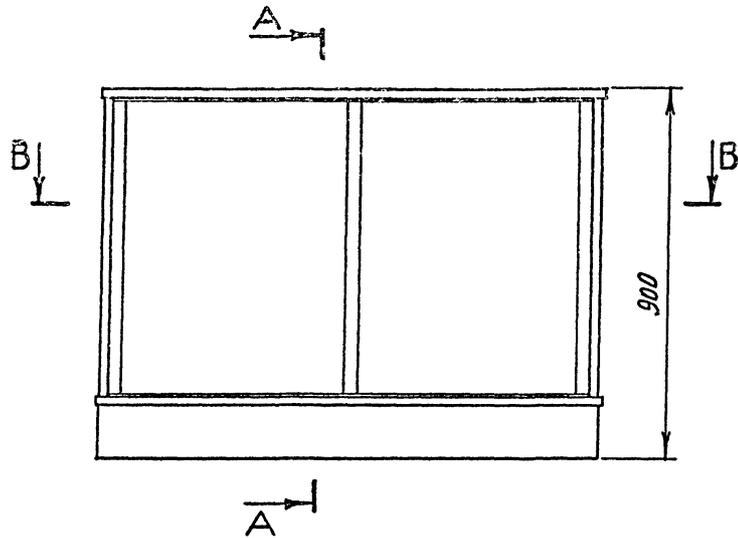


1. РАЗМЕРЫ ДЛЯ СПРАВОК.
2. РАЗРЕЗЫ Б-Б; В-В СМ. СТР. 5
3. ВЫНУСНЫЕ ЭЛЕМЕНТЫ I-II СМ. СТР. 9


П. 01.00.00.00 СБ						ШКАФ ПРИСТЕННЫЙ ДЛЯ ХРАНЕНИЯ ТОВАРОВ СБОРОЧНЫЙ ЧЕРТЕЖ		ЛИСТ 1	МАССА	МАСШТАБ 1:10
ИЗМ	ЛИСТ	№ Д. ДОКУМ.	ПОДП.	ДАТА				ЛИСТОВ 2		
РАЗРАБ		СИМОНОВ	В.С.							
ПРОВ.		АРТАМОВА	О.А.							
Н. КОНТР.		КОРОТКОВ	Д.С.							
ГЛА. АРХ. ПР.		БОЧАРОВА	Е.А.							

П. 04.00.00.00 СБ

Б Б

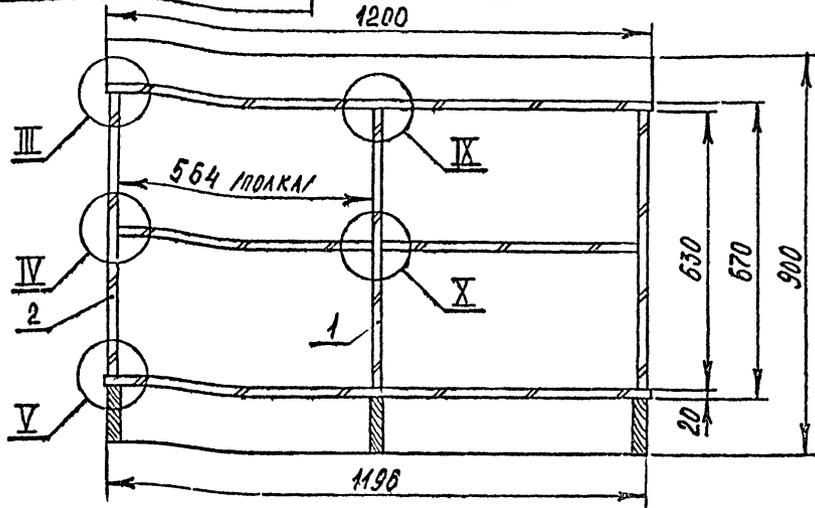

В-В
1186

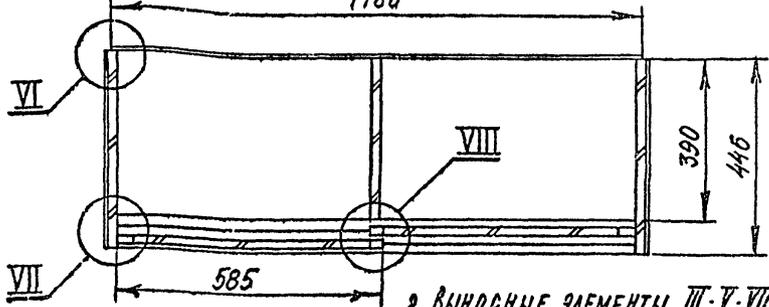

2. ВЫНОСНЫЕ ЭЛЕМЕНТЫ III, V, VII;
VIII см. стр. 9 IV, VI см. стр. 8

1. РАЗМЕРЫ ДЛЯ СПРАВК. 3. IX, X см. стр. 10

П. 04.00.00.00 СБ

ИЗМ	ЛИСТ	И ДОКУМ	ПОДПИСЬ	ДАТА
РАЗРАБ.	СИМОНОВ	АСТАЛОВА	Корогостелев	
ПРОВ.	АСТАЛОВА	Корогостелев	Симонов	
Т. КОНТР.	Корогостелев	Симонов	Рачинский	
ГЛ. ИНЖ. ПР.	Корогостелев	Симонов	Рачинский	
Н. КОНТР.	Симонов	Рачинский	Симонов	
УТВ.	Рачинский	Симонов	Симонов	

ШКАФ ПРИСТЕННЫЙ
ПОД КОРМОДАКУ И СМЕРТЕЛЬ
БЕЗРУЧНЫЙ ЧЕРТЕЖ

Л И П.	МАССА	МАСШТАБ
Л И С Т 2	Л И С Т О В 2	1:10
ЦНИИЭП ТОРГОВО-БИТО ВЫХ ЗАДАНИИ И ТУРНОСКИХ КОМПЛЕКСОВ		


КОПИРОВАЛ

ФОРМАТ II


П. 04.00.00.00 СБ

Б Б

5

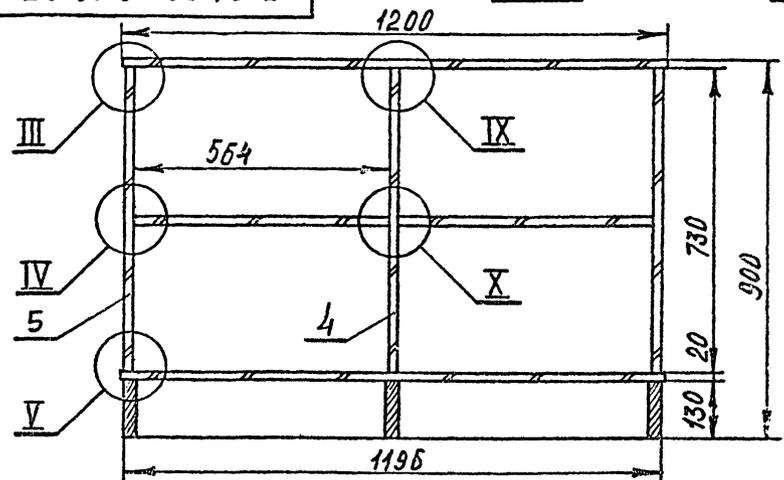

В-В
1186

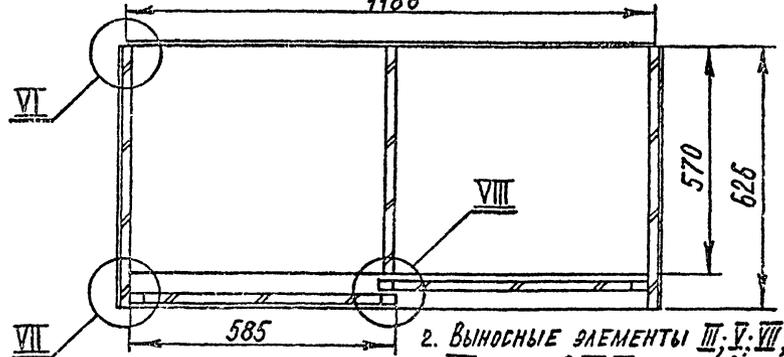

2. ВЫНОСНЫЕ ЭЛЕМЕНТЫ III, V, VII;
VIII см. стр. 9 IV, VI см. стр. 8

1. РАЗМЕРЫ ДЛЯ СПРАВК. 3. IX, X см. стр. 10

П. 04.00.00.00 СБ

ИЗМ	ЛИСТ	И ДОКУМ	ПОДПИСЬ	ДАТА
РАЗРАБ.	СИМОНОВ	АСТАЛОВА	Корогостелев	
ПРОВ.	АСТАЛОВА	Корогостелев	Симонов	
Т. КОНТР.	Корогостелев	Симонов	Рачинский	
ГЛ. ИНЖ. ПР.	Корогостелев	Симонов	Рачинский	
Н. КОНТР.	Симонов	Рачинский	Симонов	
УТВ.	Рачинский	Симонов	Симонов	





ШКАФ ПРИСТЕННЫЙ
ДЛЯ ХРАНЕНИЯ ТОВАРОВ
БЕЗРУЧНЫЙ ЧЕРТЕЖ

Л И П.	МАССА	МАСШТАБ
Л И С Т 2	Л И С Т О В 2	1:10
ЦНИИЭП ТОРГОВО-БИ ВЫХ ЗАДАНИИ И ТУРНОСКИХ КОМПЛЕКСОВ		

КОПИРОВАЛ


ФОРМАТ II

СЕРИЯ 1.271-4 ВЫПУСК 4

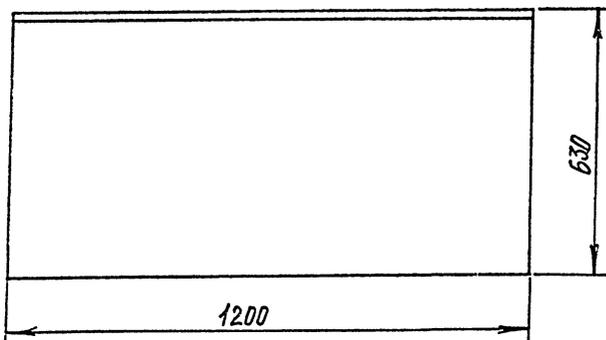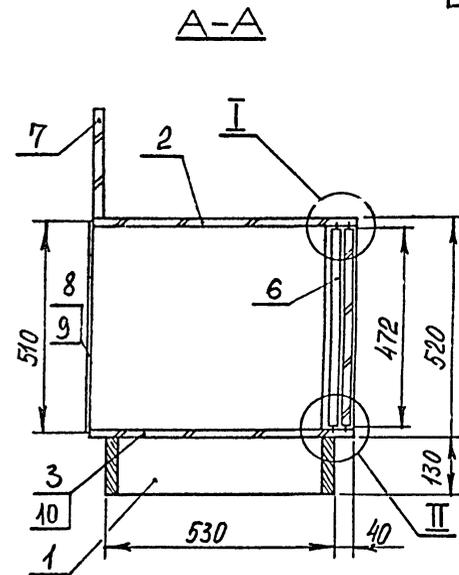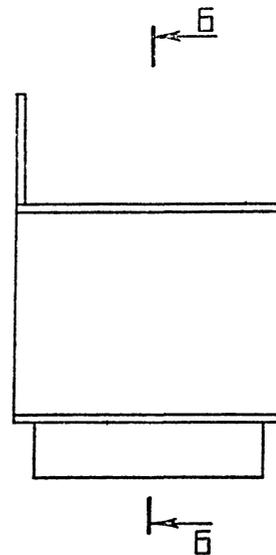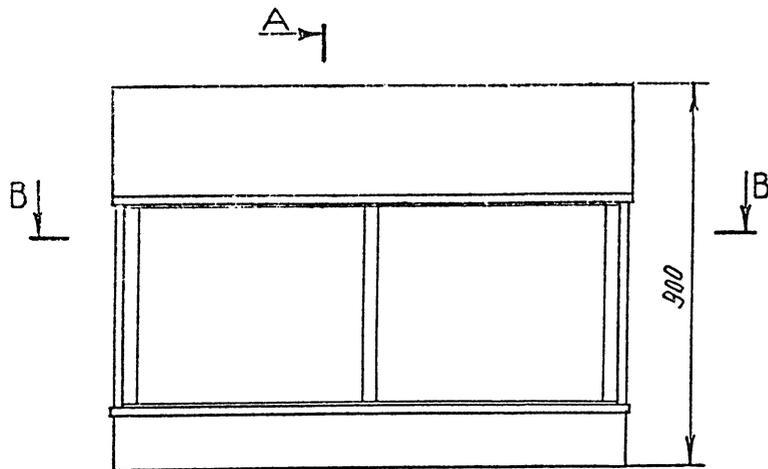


1. РАЗМЕРЫ ДЛЯ СПРАВКИ.
2. РАЗРЕЗЫ Б-Б; В-В.
СМ. СТР. 7.
3. ВЫНОСНЫЕ ЭЛЕМЕНТЫ I-II
СМ. СТР. 9

				П. 02.00.00.00 СБ				
ИЗМ.	ЛИСТ	№ ДОКУМ.	ПОДП.	ДАТА	ШКАФ ПРИСТЕННЫЙ ПОД МАЛОГАБРИТНОЕ ОБОРУДОВАНИЕ БОРТУЧНЫЙ ЧЕРТЕЖ	ЛИТ.	МАССА	МАСШТАБ
								1:10
И. КОНТ.	Н. АРХ. ПР.	КОРРЕКТОР	ДИЗАЙНЕР	ПРОЕКТОР		ЛИСТ 1	ЛИСТОВ 2	
						ТОРГОВО-ВНЕШНЕЭКОНОМИЧЕСКИЕ СМ. И ЧЕРТЕЖИ КИТАЙСКИХ И ИНОСТРАННЫХ ПРЕДПРИЯТИЙ		

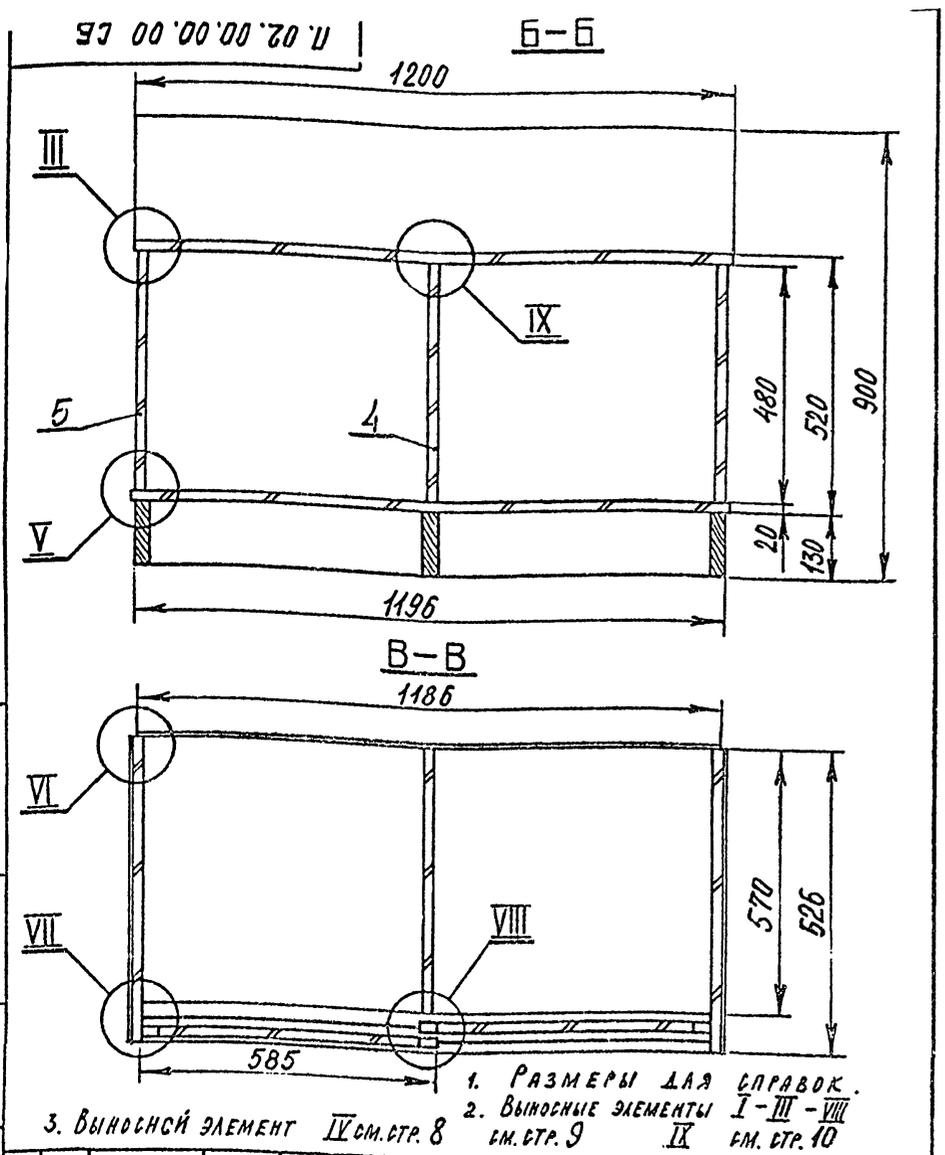






П. 02.00.00.00 СБ				ЛИСТ	МАССА	МАСШТАБ
ИЗМ	ЛИСТ	И ДОКУМ	ПОДПИСЬ	ДАТА		
РАЗРАБ.	СИМОНОВ	Рос				1:10
ПРОВ.	АСТАПОВА	Рос				
Т. КОНТР.	КОРДЕТЕЛЕВ	Рос				
ГЛ. ИНЖ. ПР.	КОРДЕТЕЛЕВ	Рос				
Н. КОНТР.	СИМОНОВ	Син				
УТВ.	ВИШНСКИЙ	Син				
ШКАФ ПРИСТЕННЫЙ ПОД МАЛОГАБАРИТНОЕ ОБОРУДОВАНИЕ СБОРОЧНЫЙ ЧЕРТЕЖ				ЛИСТ 2	ЛИСТОВ 2	
ЦНИИЭП				ТОРГОВО-БЫТОВОЙ ЗАДАНИИ И ТУРИСТСКИХ КОМПЛЕКСОВ		
КОПИРОВАЛ				ФОРМАТ И		

СЕРИЯ 1.271-4 ВЫПУСК 4

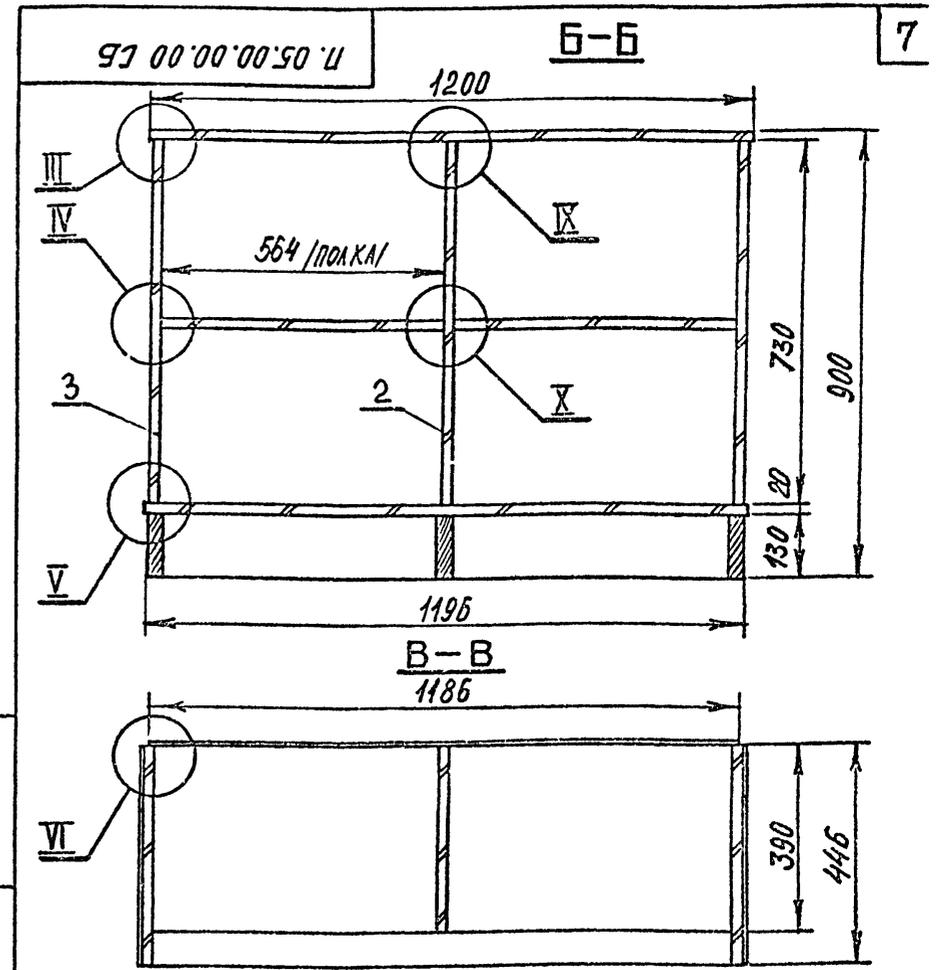


- РАЗМЕРЫ ДЛЯ СПРАВОК.
- ВЫНОСНЫЕ ЭЛЕМЕНТЫ I-III-V см. стр. 9
- IV-VI см. стр. 8 IX, X см. стр. 10

П. 05.00.00.00 СБ				ЛИСТ	МАССА	МАСШТАБ
ИЗМ	ЛИСТ	И ДОКУМ	ПОДПИСЬ	ДАТА		
РАЗРАБ.	СИМОНОВ	Рос				1:10
ПРОВ.	АСТАПОВА	Рос				
Т. КОНТР.	КОРДЕТЕЛЕВ	Рос				
ГЛ. ИНЖ. ПР.	КОРДЕТЕЛЕВ	Рос				
Н. КОНТР.	СИМОНОВ	Син				
УТВ.	ВИШНСКИЙ	Син				
ШКАФ ПРИСТЕННЫЙ ДЛЯ ХРАНЕНИЯ ТОВАРОВ СБОРОЧНЫЙ ЧЕРТЕЖ				ЛИСТ 2	ЛИСТОВ 2	
ЦНИИЭП				ТОРГОВО-БЫТОВОЙ ЗАДАНИИ И ТУРИСТСКИХ КОМПЛЕКСОВ		
КОПИРОВАЛ				ФОРМАТ И		

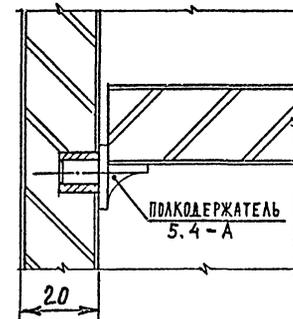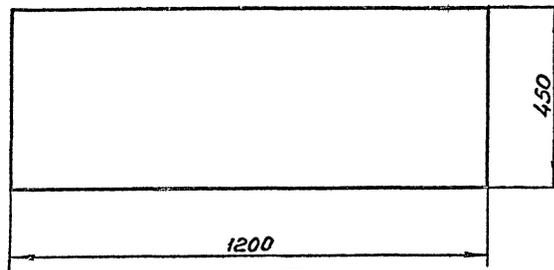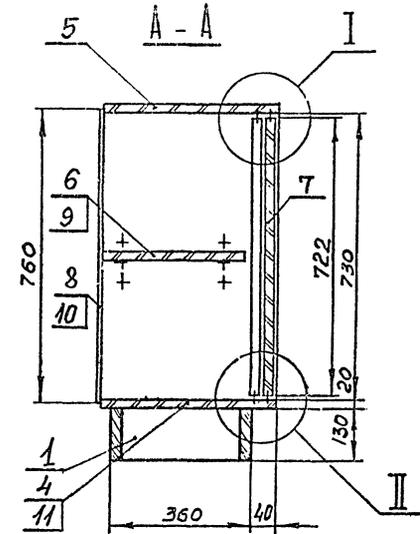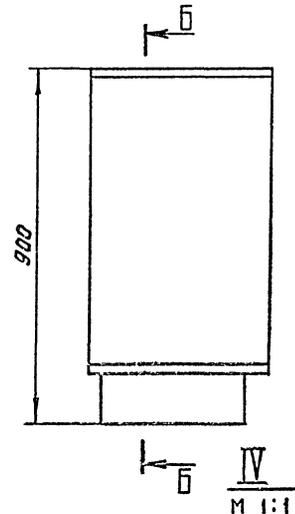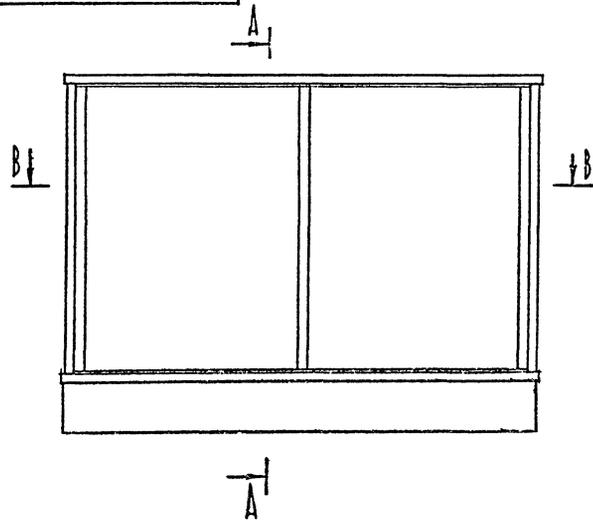


1. Размеры для справок.
2. Разрезы Б-Б; б-б см. стр. 7
3. Выносные элементы I-II см. стр. 9.

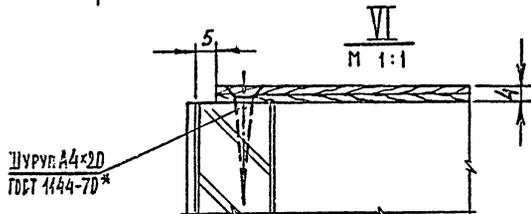


П. 03.00.00.00 СБ						ЛИТ.	МАССА	МАСШТАБ
ИЗМ.	ЛИСТ	ИЗ ДОКУМ.	ПОДП.	ДАТА	ШКАФ ПРИСТЕННЫЙ ДЛЯ ХРАНЕНИЯ ТОВАРОВ СБОРОЧНЫЙ ЧЕРТЕЖ			1:10
РАЗРАБ.	Свечкова	Твелах						
ПРОВ.	Иванова	Иванова						
Н. КОНТР.	Хороשתель	Хороשתель						
ГЛАВ. АРХ. ПР.	БОЧАРОВА	Бочарова						
						ЛИСТ 1	ЛИСТОВ 2	
						ТОРГОВО-ФИЛИАЛ ЗАНИЧ И ПРИБОРОСТРОИ СЗМ И ЗАКОНОВ Т. МСКВА		


Б - Б

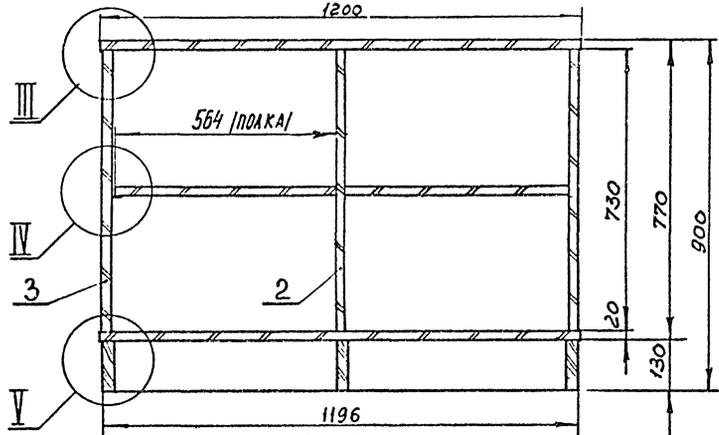


В - В

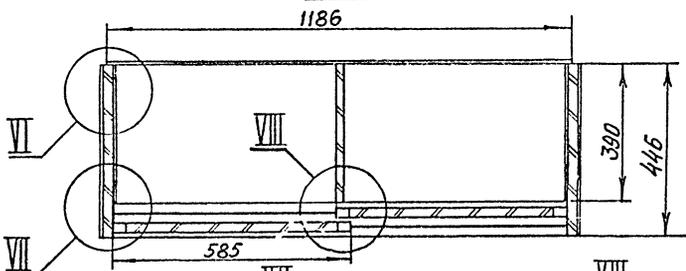


VI
М 1:1

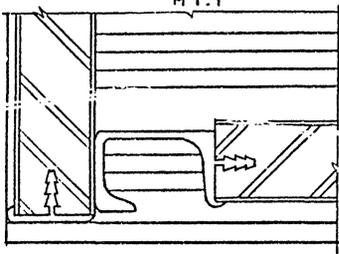


VII
М 1:1

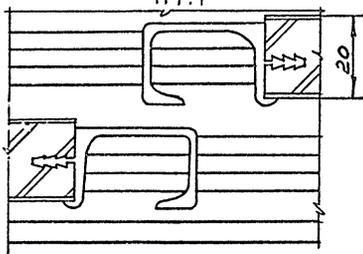


I
М 1:1

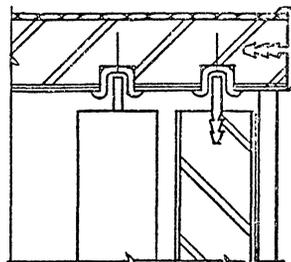


II
М 1:1

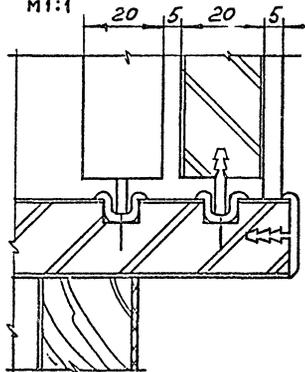

III
М 1:1

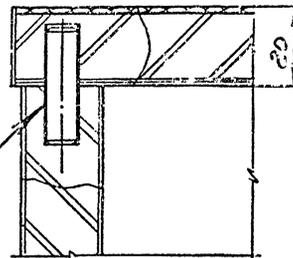

V
М 1:1

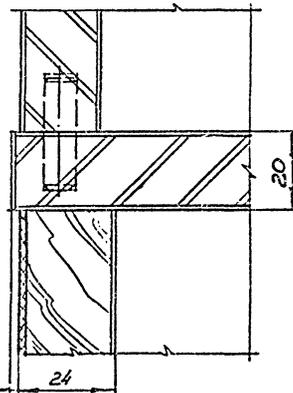





1. Размеры для справок.
2. Выносные элементы IV, VI см. стр. 8

П. 03.00.00.00 СБ


ИЗМ.	АНСТ	№ ДОКУМ	ПОДП.	ДАТА
РАЗРАБ	СКОЧЕВА	ТРАК		
ПРОВ	Металова	Исмаи		
Н. КОНТ.	Харостель	Кареев		

ШКАФ ПРИСТЕННЫЙ
ДЛЯ ХРАНЕНИЯ ТОВАРОВ
СБОРЧНЫЙ ЧЕРТЕЖ


ЛИТ.	МАССА	МАСШТАБ
		1:10
ЛИСТ 2 ИЗ ЛИСТОВ 2		
ТОРГОВО-ПРОМЫСЛЕННАЯ КОМПАНИЯ «СТАНКОСТРОИТЕЛЬСТВО» Т. МАСКОВА		

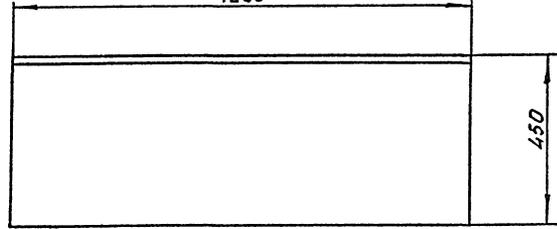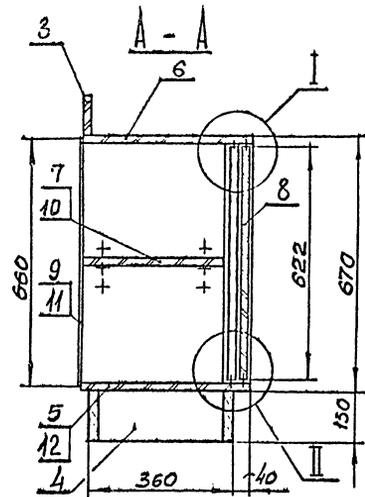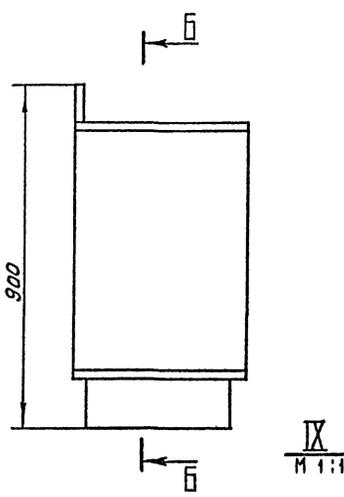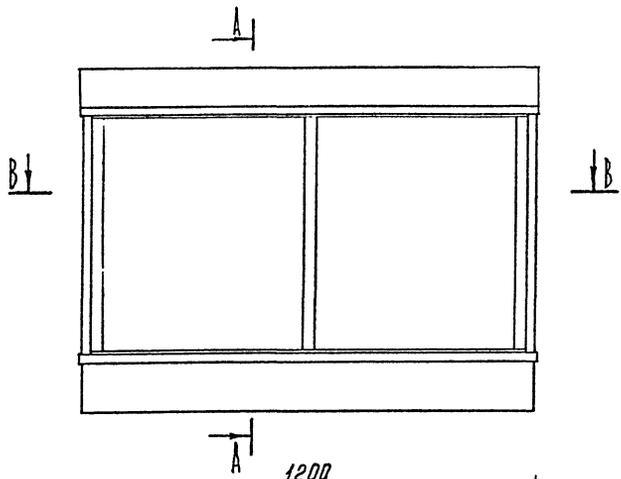

X
M 1:1

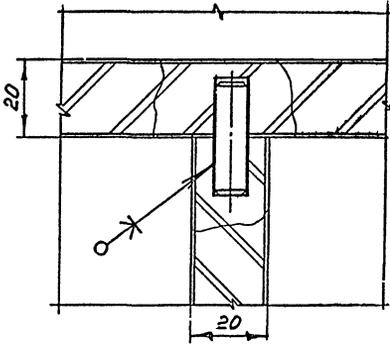

1. РАЗМЕРЫ ДЛЯ СПРАВОК.
2. ВЫНОСНЫЕ ЭЛЕМЕНТЫ I-II СМ. СТР. 9.
3. РАЗРЕЗЫ Б-Б; В-В СМ. СТР. 5.

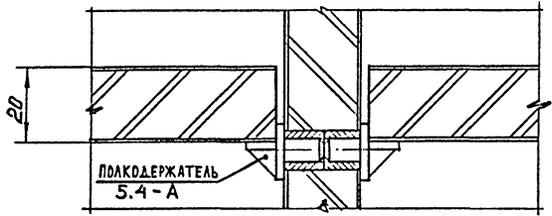

ИЗМ.	ИЛСТ.	№ ДОКУМ.	ПОДП.	ДАТА
			Скачкова	2000
			Астапова	2000
			Коростель	2000
			Бочарова	2000

П. 04.00.00.00 СБ



**ШКАФ ПРИСТЕННЫЙ
ПОД КОФЕМАШИНУ И СМЕШТЕЛЬ
СБОРОЧНЫЙ ЧЕРТЕЖ**

ИЛСТ.	МАССА	МАСШТАБ
7		1:10
ИЛСТОВ 2		



ТОРГОВО-ВЫПУСКОВАЯ
ЗАКАЗНО-ПРОЕКТИРОВАТЕЛЬСКАЯ
ОБЪЕДИНЕННАЯ ФИРМА
СЭИИ НАЦИОНАЛЬНОГО
УНИВЕРСИТЕТА
Т. МСКВА.

54 00 00 30 50 0

БЕРЯ 1274-4 ВЫПУСК 4

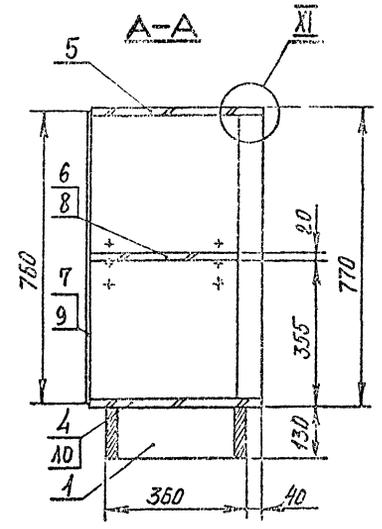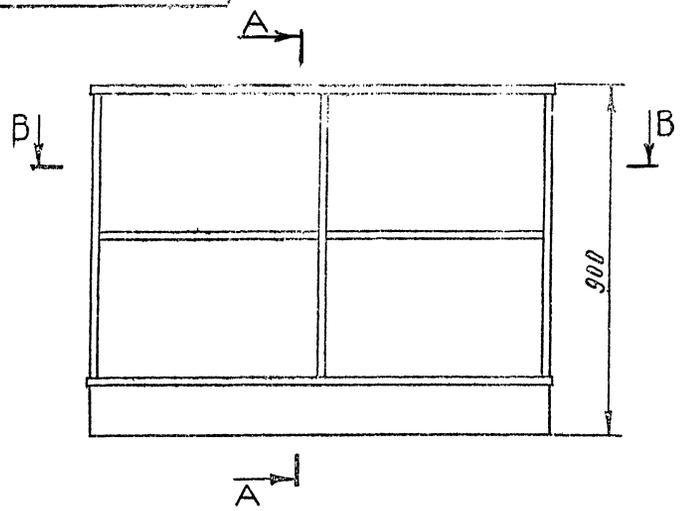

XI
M 1:1

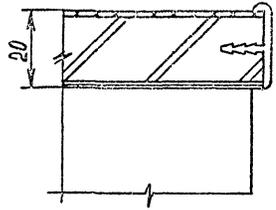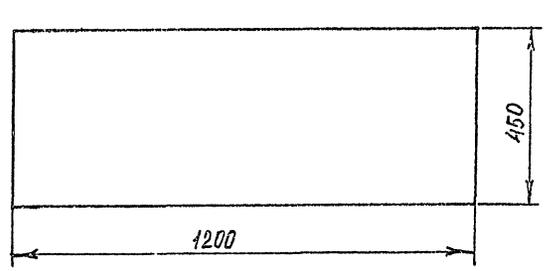


1. РАЗМЕРЫ ДЛЯ СПРАВОК.
2. РАЗРЕЗЫ Б-Б; В-В.
ДМ. ДТР. 7.

ИЗДАМ ПОД.Р. ИРБ.Н. АУСА ИУЗУ И ДАТА

				П. 05.00.00.00 СБ			
ИЗМ	ЛИСТ	ИМ. А. В. КУМ.	ПОДП.	ДАТА	АНТ.	МАССА	МАШТАБ
РАЗРАБ	СИМОНОВ	БС					1:10
ПРОВ	АСТАПОВА	Ас					
Н. КОНТР.	КОРОСТЕЛЕВ	Корост					
ГЛ. АРХ. ПР.	БОЧАРОВА	Бочар					
					ЛИСТ 1	ЛИСТОВ 2	
					ТУРБИНА-ВНИИ ЗАКАЗ И ПРОЕКТИР. СМ. НАСЛЕД. Т. ИВАНОВА		



П. 03. 01. 00. 01

Серия 1.271-4 Выпуск 4

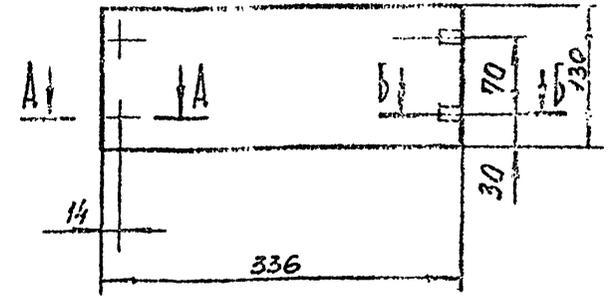

A - A
1:1

B - B
1:1

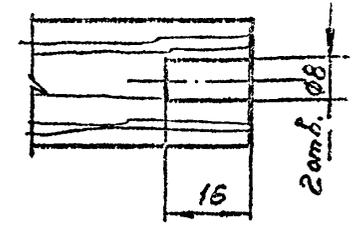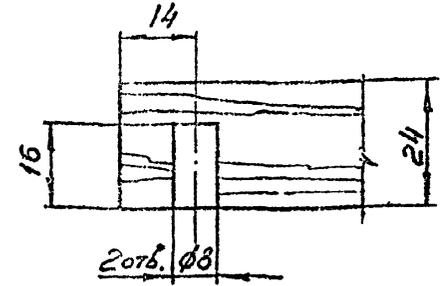

Предельные отклонения размеров по 2 ряду ГОСТ 6449 - 53.

ИЗМ. И ПОДП. ПОДП. И ДАТА

ИЗМ.	ИЗМ.	ИЗМ.	ИЗМ.
РАЗРАБ.	Скачкова	Лев	
ПРОВ.	Астапова	Лев	
Т. КОНТР.	Корогостелев	Лев	
ГЛ. ИНЖ. ВР.	Корогостелев	Лев	
Н. КОНТР.	Симонов	Лев	
УТВ.	Рябинский	Лев	

П. 03. 01. 00. 01

Брусок



Древесина хвойная
ГОСТ 8486-66

ЛИСТ	МАССА	МАСШТАБ
1		1:5
ЛИСТ	ЛИСТОВ /	
1	1	

Копировал ЦНИИЭП ФОРМАТ II

П. 03. 01. 00. 00 СБ

Серия 1.271-4 Выпуск 4

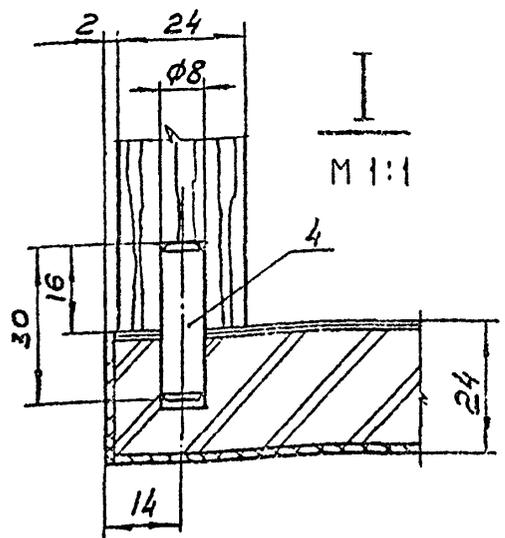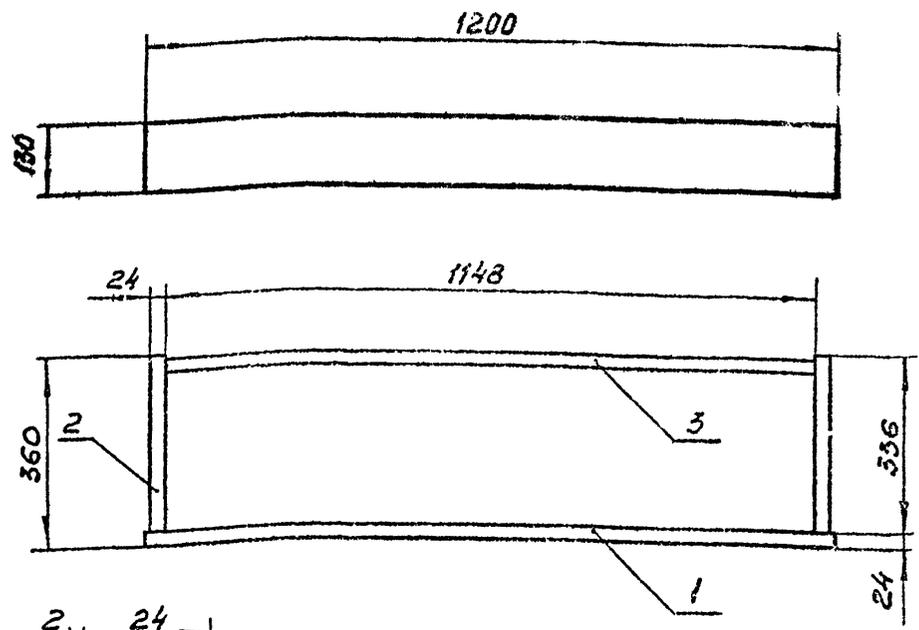

Предельные отклонения размеров по 2 ряду ГОСТ 6449 - 53.

ИЗМ. И ПОДП. ПОДП. И ДАТА

ИЗМ.	ИЗМ.	ИЗМ.	ИЗМ.
РАЗРАБ.	Скачкова	Лев	
ПРОВ.	Астапова	Лев	
Т. КОНТР.	Корогостелев	Лев	
ГЛ. ИНЖ. ВР.	Корогостелев	Лев	
Н. КОНТР.	Симонов	Лев	
УТВ.	Рябинский	Лев	


П. 03. 01. 00. 00 СБ

Плнтус
Сборочный чертеж


ЛИСТ	МАССА	МАСШТАБ
1		1:10
ЛИСТ	ЛИСТОВ /	
1	1	

Копировал ЦНИИЭП ФОРМАТ II

П. 01. 01. 00. 02

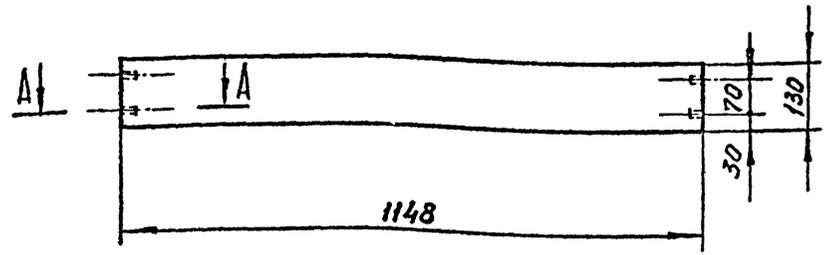

A - A
M 1:1

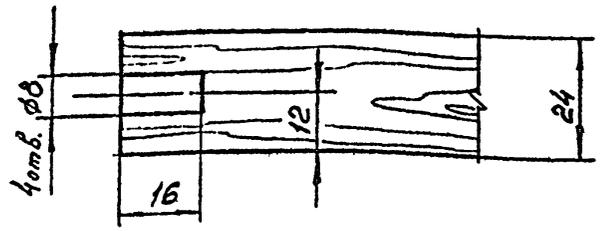


Предельные отклонения размеров по 2 ряду ГОСТ 6449-53.

П. 01. 01. 00. 02			ЛИСТ	МАССА	МАСШТАБ
ИЗМ.	ИЗМ. ДОКУМ.	ПОДПИСАТЕЛЬ	1		1:10
РАБ.	Васильева	Иван			
ИВ.	Астапова	Иван			
ИТР.	Корогелев	Иван			
ЭЖ. ВР.	Корогелев	Иван			
ОИТР.	Симонов	Иван			
ТВ.	Рачинский	Иван			
Брусok			ЛИСТ	ЛИСТОВ /	
Древесина хвойная ГОСТ 8486-66			ЦНИИЭП	ТОРГОВО-БУХ. И ТУРИСТСКИХ КОМПЛЕКСОВ	
КОПИРОВАЛ			ФОРМАТ II		

П. 01. 01. 00. 01



14

Серия 1271-4 Выпуск 4

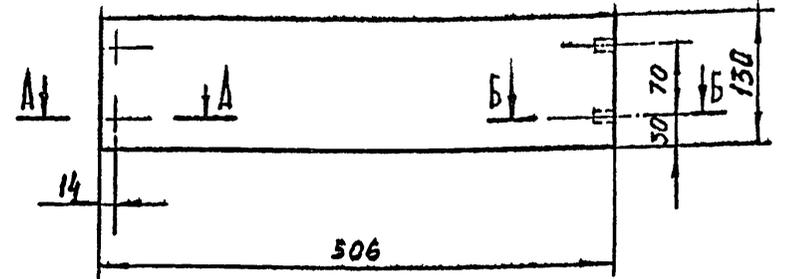

A - A
M 1:1

B - B
M 1:1

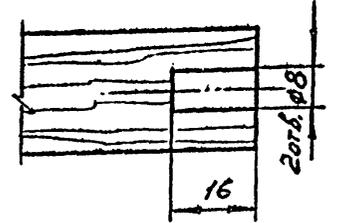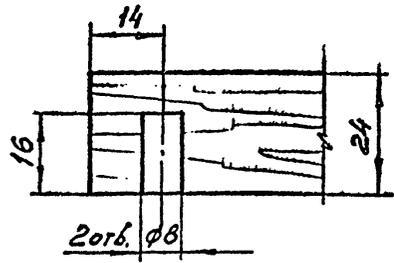

Предельные отклонения размеров по 2 ряду ГОСТ 6449-53.

П. 01. 01. 00. 01			ЛИСТ	МАССА	МАСШТАБ
ИЗМ.	ИЗМ. ДОКУМ.	ПОДПИСАТЕЛЬ	1		1:5
РАБ.	Васильева	Иван			
ПРОВ.	Астапова	Иван			
Т. КОНТР.	Корогелев	Иван			
Л. ИЖ. ПР.	Корогелев	Иван			
И. КОНТР.	Симонов	Иван			
УТВ.	Рачинский	Иван			
Брусok			ЛИСТ	ЛИСТОВ /	
Древесина хвойная ГОСТ 8486-66			ЦНИИЭП	ТОРГОВО-БУХ. И ТУРИСТСКИХ КОМПЛЕКСОВ	
КОПИРОВАЛ			ФОРМАТ II		





СФ-239-07 ФОРМАТ II

УЧЕТ № 721774 ДИПЛОМ № 4

53 00 10 00 10 10

15

НАПРАВЛЕНИЕ ВОЛОКОН
ЛИЦЕВОЙ СТОРОНЫ

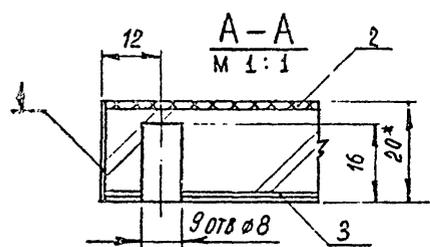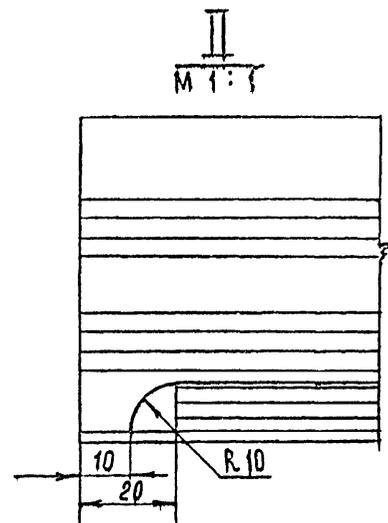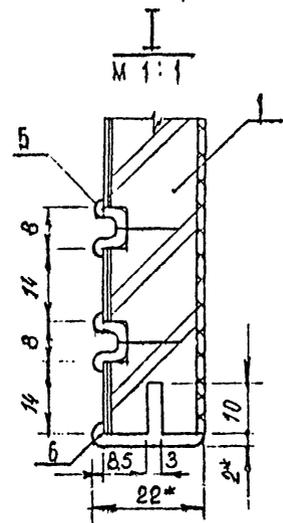
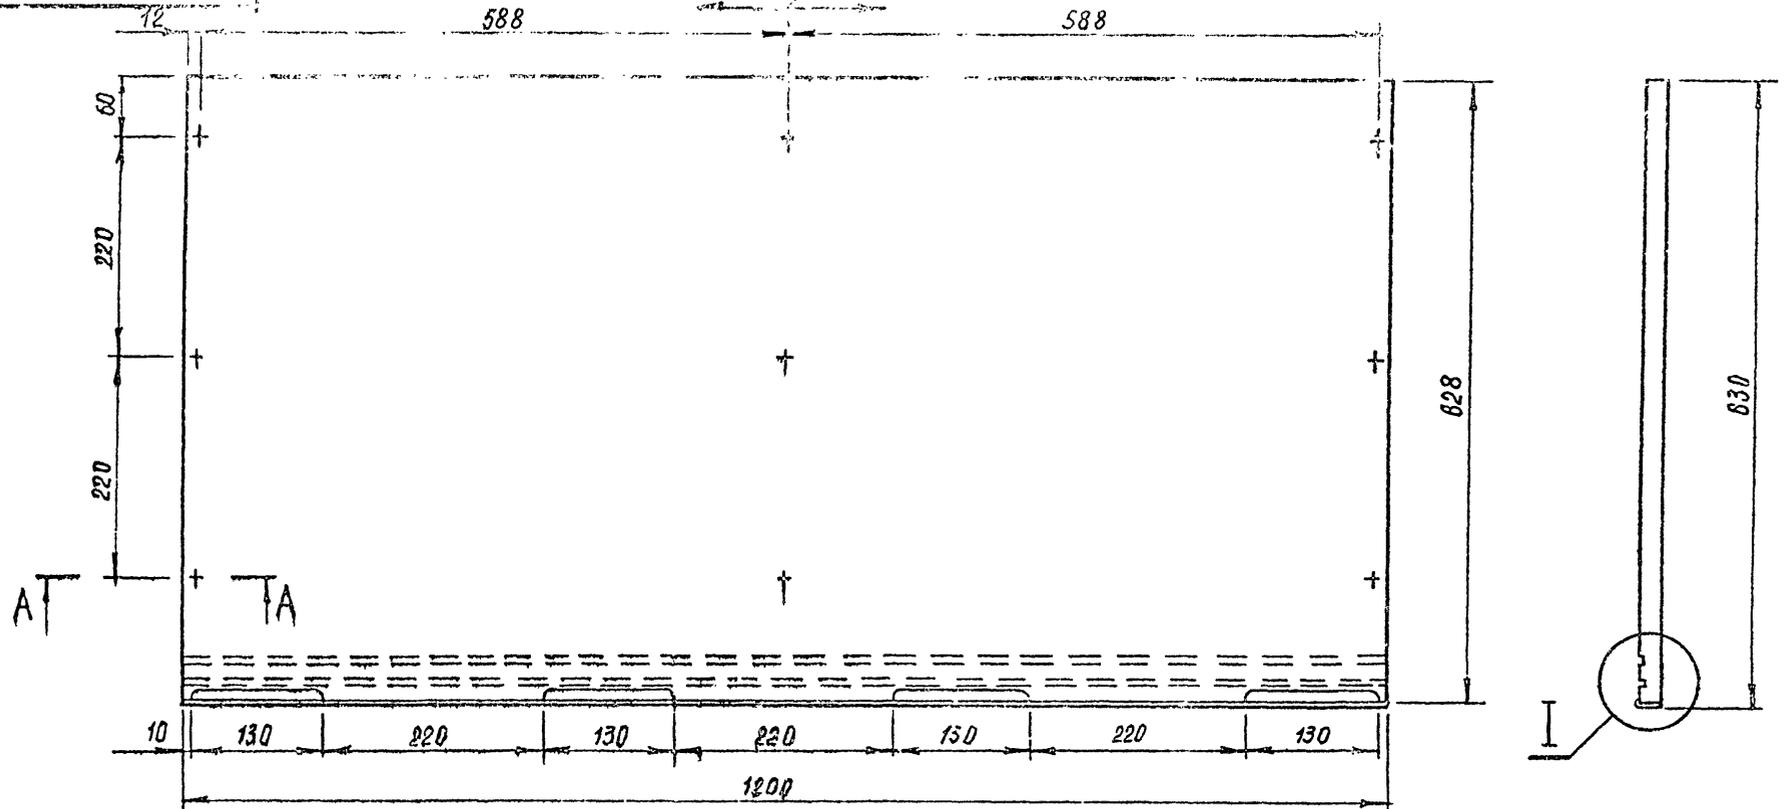


- 1.* РАЗМЕРЫ ДЛЯ СПРАВОК.
2. МЕТАЛЛИЧЕСКИЙ ПРОФИЛЬ УСЛОВНО НЕ ЗАШТРИХОВАН.
3. ПРЕДЕЛЬНЫЕ ОТКЛОНЕНИЯ РАЗМЕРОВ ПО 2 РЯДУ ГОСТ 6449-53.

ИЗМ.	ЛИСТ	№ ДОКУМ.	ПОДП.	ДАТА

П. 01. 00. 01. 00 СБ		
Щ И Т	ЛИТ.	МАССА
СБОРОЧНЫЙ ЧЕРТЕЖ		
ЛИСТ	ЛИСТОВ	
1	1	
ТОРГОВО-ВЫПУСКНОЙ ЗАКАЗ И ЗАЯВЛЕНИЕ КОМПЛЕКТОВ Г. МОСКВА		

п. 01. 00. 03. 00. СБ

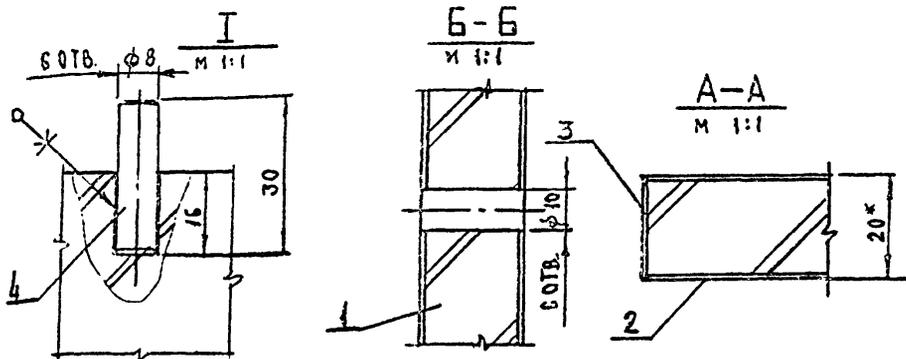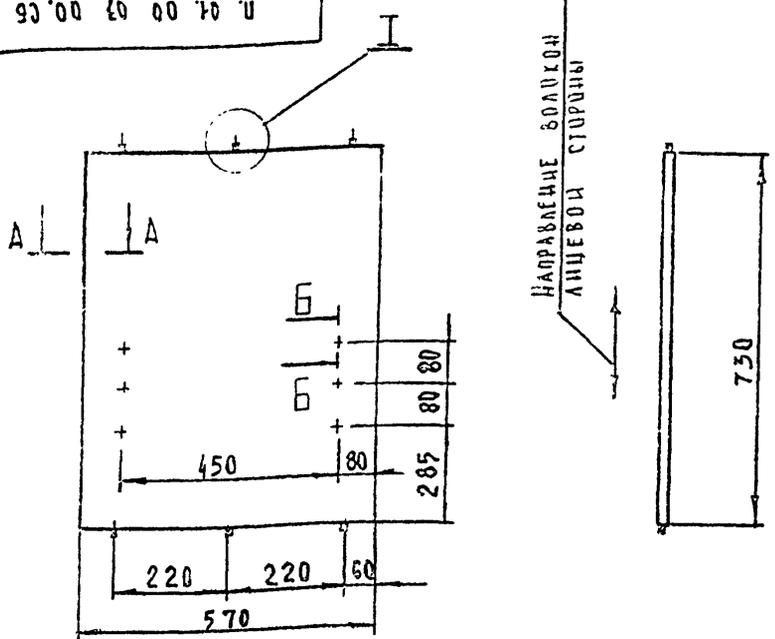

- 1* РАЗМЕРЫ ДЛЯ СПРАВОК.
- 2. ПРЕДЕЛЬНЫЕ ОТКЛОНЕНИЯ РАЗМЕРОВ ПО 2 РЯДУ ГОСТ 6449-57.



п. 01. 00. 03. 00. СБ

ЛИСТ	МАССА	МАСШТАБ
И		1:10
ЛИСТ ЛИСТОВ 1		
ТОРГОВО-БЫТОВО-ЗАДАНИИ И ТУРИСТСКИХ КОМПЛЕКСОВ		

Щ И Т
СБОРОЧНЫЙ ЧЕРТЕЖ

ЦНИИЭП
КОПИРОВАЛ

п. 01. 00. 04. 00. СБ

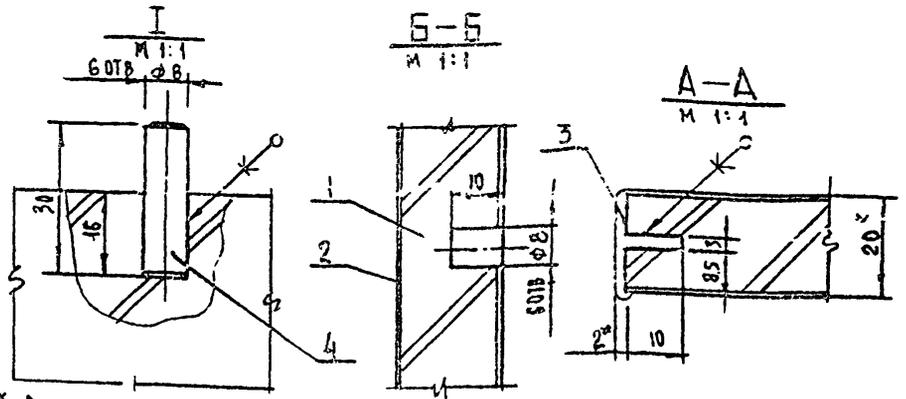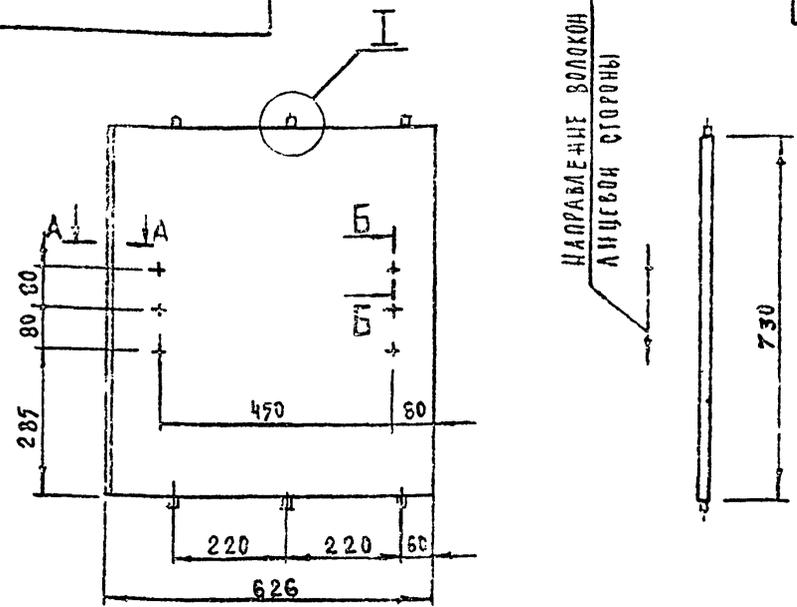

- 1* РАЗМЕРЫ ДЛЯ СПРАВОК.
- 2. МЕТАЛЛИЧЕСКИЙ ПРОФИЛЬ УСЛОВНО НЕ ЗАШТРИХОВАН.
- 3. ПРЕДЕЛЬНЫЕ ОТКЛОНЕНИЯ РАЗМЕРОВ ПО 2 РЯДУ ГОСТ 6449-57.

п. 01. 00. 04. 00. СБ

ЛИСТ	МАССА	МАСШТАБ
И		1:10
ЛИСТ ЛИСТОВ 1		
ТОРГОВО-БЫТОВО-ЗАДАНИИ И ТУРИСТСКИХ КОМПЛЕКСОВ		


Щ И Т
СБОРОЧНЫЙ ЧЕРТЕЖ.

ЦНИИЭП
КОПИРОВАЛ

СФ-239-07 ФОРМАТ 11



90 00 30 00 70 11

НАПРАВЛЕНИЕ ВОЛОКОН
ЛИЦЕВОЙ СТОРОНЫ

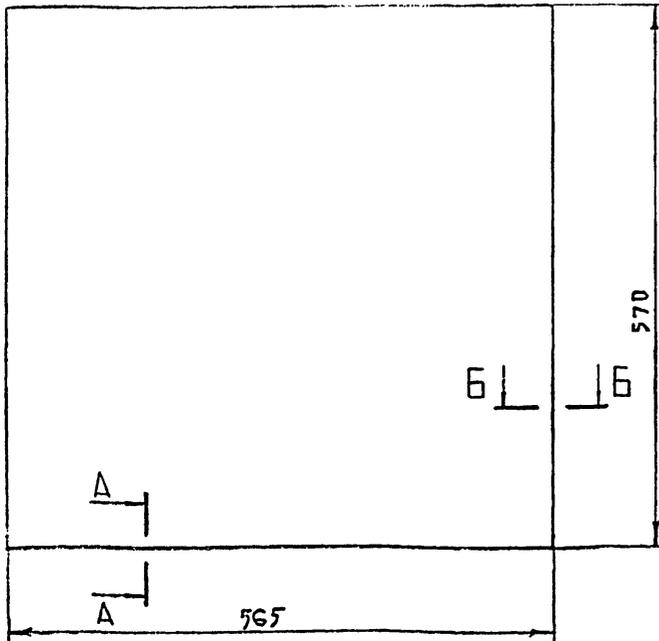

A-A
M 1:1

B-B
M 1:1

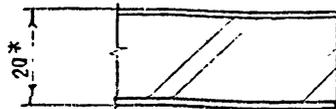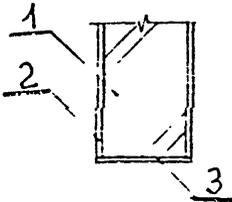

1* РАЗМЕРЫ ДЛЯ СПРАВОК.

П. 01. 00. 05. 00 СБ

П О Л К А

СБОРОЧНЫЙ ЧЕРТЕЖ

ИЗМ	ЛИСТ	И ДОКУМ	ПОДПИСАЛА
РАЗРАБ	СЧАЧКОВА	Иль	
ПРОВ	ЯСТАПОВА	Иль	
Т. КОНТР	КОРОСТЕЛЕВ	Иль	
ГЛ. ИНЖ ПР	КОРОСТЕЛЕВ	Иль	
Н. КОНТР	СИМОНОВ	Иль	
УТВ.	ИВНИНСКИЙ	Иль	


ЛИСТ	МАССА	МАСШТАБ
И		1:5
ЛИСТ	ЛИСТОВ	
ЦНИИЭП	ТОРГОВО-БЫТОВЫХ ЗДАНИИ И ТУРИСТИЧЕСКИХ КОМПЛЕКСОВ	

ФОРМАТ II

90 00 30 00 70 11

СЕРИЯ 1.274-4 ВЫПУСК 4

НАПРАВЛЕНИЕ ВОЛОКОН
ЛИЦЕВОЙ СТОРОНЫ

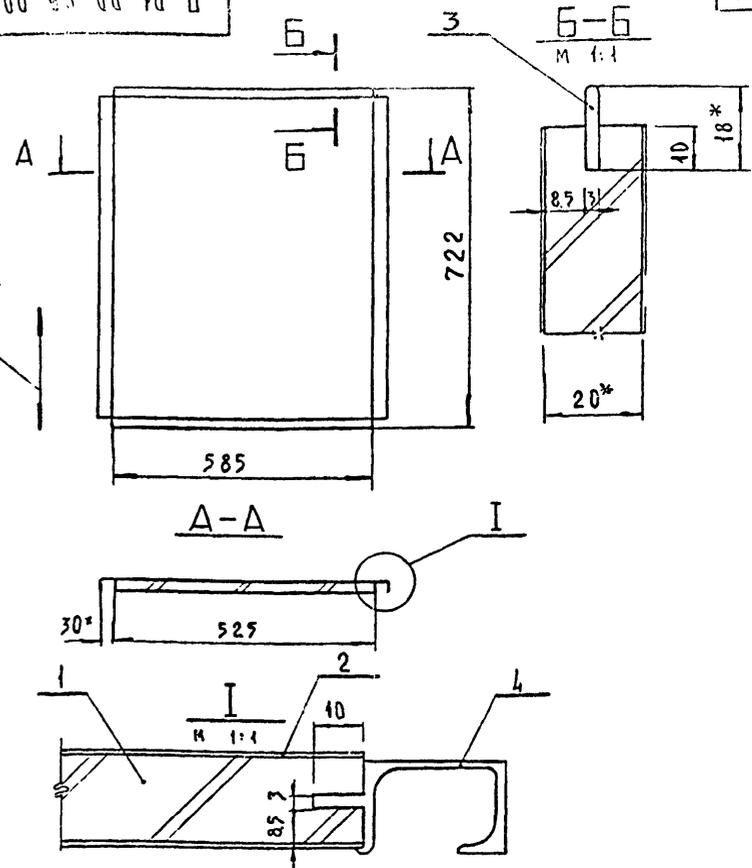

- 1* РАЗМЕРЫ ДЛЯ СПРАВОК.
2. МЕТАЛЛИЧЕСКИЙ ПРОФИЛЬ УСЛОВНО НЕ ЗАШТРИХОВАН.
3. ПРЕДЕЛЬНЫЕ ОТКЛОНЕНИЯ РАЗМЕРОВ ПО 2 РЯДУ ГОСТ 6449-

П. 01. 00. 06. 00 СБ

Д В Е Р К А




СБОРОЧНЫЙ ЧЕРТЕЖ

ИЗМ	ЛИСТ	И ДОКУМ	ПОДПИСАЛА
РАЗРАБ	СЧАЧКОВА	Иль	
ПРОВ	ЯСТАПОВА	Иль	
Т. КОНТР	КОРОСТЕЛЕВ	Иль	
ГЛ. ИНЖ ПР	КОРОСТЕЛЕВ	Иль	
Н. КОНТР	СИМОНОВ	Иль	
УТВ.	ИВНИНСКИЙ	Иль	

ЛИСТ	МАССА	МАСШТАБ
И		1:5
ЛИСТ	ЛИСТОВ	
ЦНИИЭП	ТОРГОВО-БЫТОВЫХ ЗДАНИИ И ТУРИСТИЧЕСКИХ КОМПЛЕКСОВ	




КОПИРОВАЛ

СФ-239-02 ФОРМАТ II

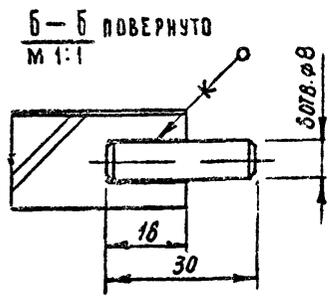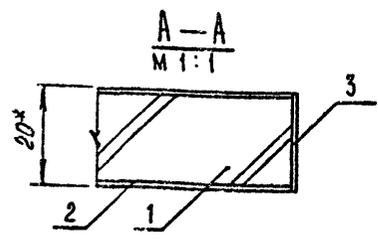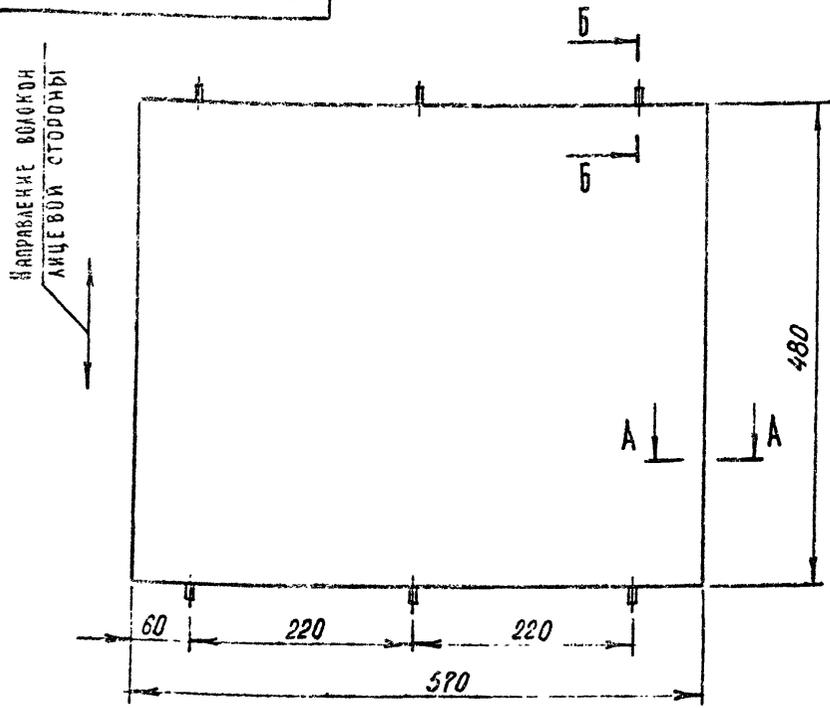

- 1* РАЗМЕРЫ ДЛЯ СПРАВОК.
- 2 ПРЕДЕЛЬНЫЕ ОТКЛОНЕНИЯ РАЗМЕРОВ ПО 2 РЯДУ ГОСТ 6449-53.

П. 02. 00. 01. 00 СБ			ЛИСТ	МАССА	МАСШТАБ
Щ И Т					1:5
СБОРОЧНЫЙ ЧЕРТЕЖ			ЛИСТ	ЛИСТОВ 1	
ЛИСТ	И ДОКУМ	ПОДПИСАТА	ЦНИИЭП ТОРГОВО-БЫТОВЫХ ЗАДАНИЙ И ТУРИСТСКИХ КОМПЛЕКСОВ		
РАБ.	СКЛАЧКОВА	<i>Ск</i>			
ЭВ.	АСТАРОВА	<i>Ас</i>			
ЭНТР.	КОРОСТЕЛЕВ	<i>Кр</i>			
ИЖ.П.	КОРОСТЕЛЕВ	<i>Кр</i>			
КОНТР.	СИМОНОВ	<i>См</i>	ФОРМАТ II		
ИВ.	ВЕННИНСКИЙ	<i>Вв</i>			

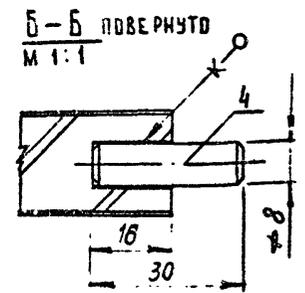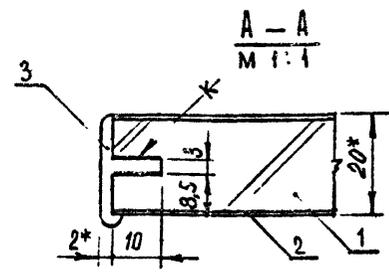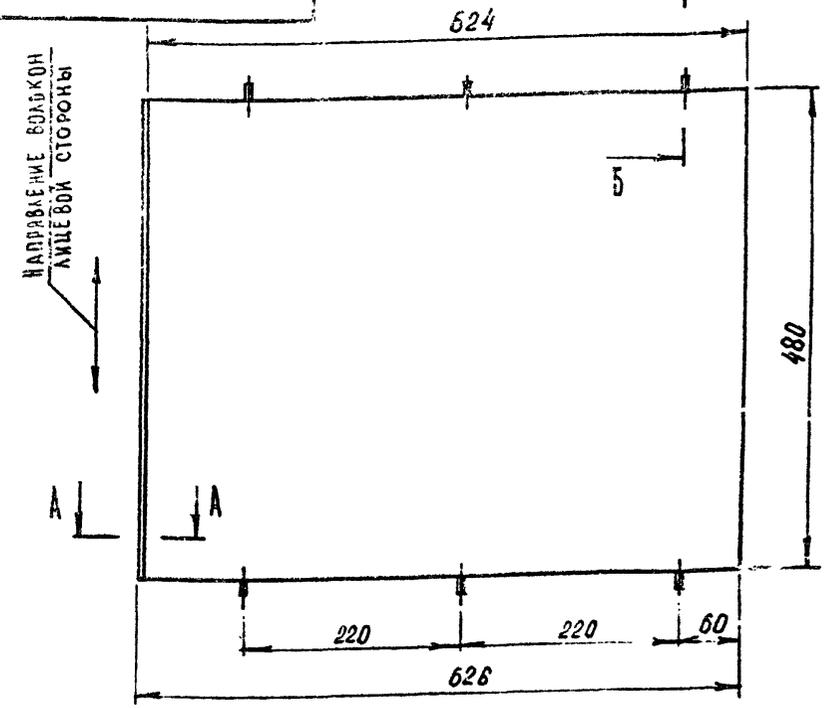





- 1* РАЗМЕРЫ ДЛЯ СПРАВОК.
- 2. МЕТАЛЛИЧЕСКИЙ ПРОФИЛЬ УСЛОВНО НЕ ЗАШТРИХОВАН.
- 3. ПРЕДЕЛЬНЫЕ ОТКЛОНЕНИЯ РАЗМЕРОВ ПО 2 РЯДУ ГОСТ 6449-53.

СЕРИЯ 1.271-4 ВЫПУСК 4

ИВ. И ПОДП. ПОДЛ. И ДАША ВЗАМ. ИВ. ИВ. НАУБА ПОДП. И ДАША

П. 02. 00. 02. 00 СБ			ЛИСТ	МАССА	МАСШТАБ
Щ И Т					1:5
СБОРОЧНЫЙ ЧЕРТЕЖ			ЛИСТ	ЛИСТОВ 1	
ИЗМ.	ЛИСТ	И ДОКУМ	ЦНИИЭП ТОРГОВО-БЫТОВЫХ ЗАДАНИЙ И ТУРИСТСКИХ КОМПЛЕКСОВ		
РАЗРАБ.	СКАЧКОВА	ПОДПИСАТА			
ПРОВ.	АСТАРОВА	<i>Ас</i>			
Т. КОНТР.	КОРОСТЕЛЕВ	<i>Кр</i>			
ГЛ. ИЖ. ПР.	КОРОСТЕЛЕВ	<i>Кр</i>			
И. КОНТР.	СИМОНОВ	<i>См</i>	ФОРМАТ II		
УТВ.	ВЕННИНСКИЙ	<i>Вв</i>	КОПИРОВАЛ		

П. 02. 00. 03. 00 СБ

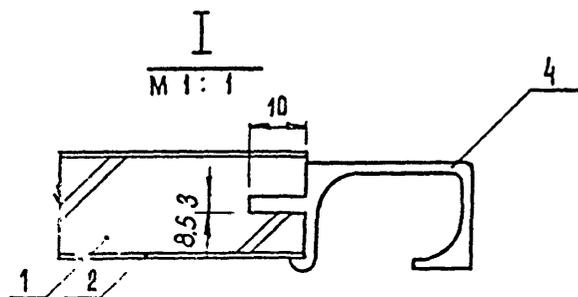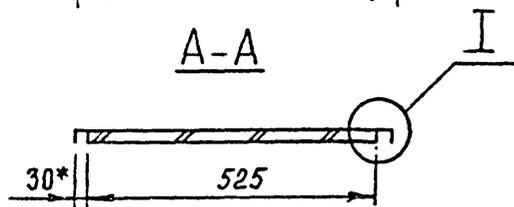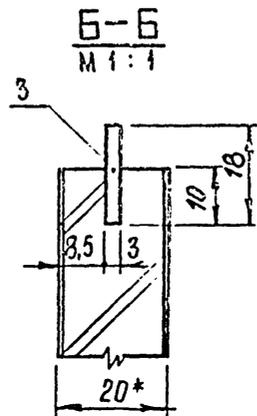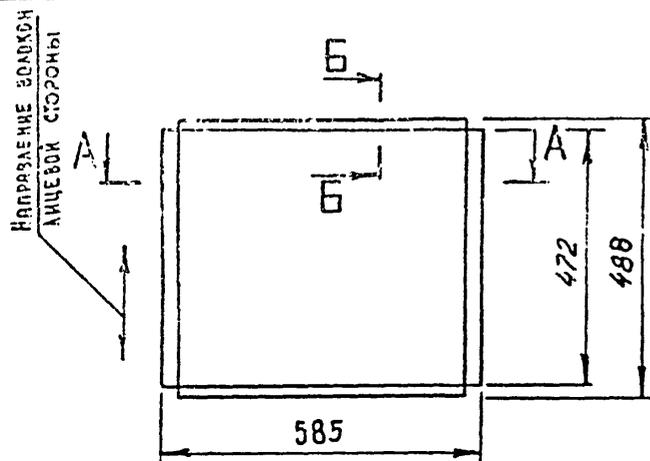



- 1.* Размеры для справок.
- 2. Предельные отклонения размеров по 2 ряду ГОСТ 6449-53.

П. 02. 00. 03. 00 СБ

			ЛИСТ	МАССА	МАСШТАБ
ИЗДАЮЩИЙ	ПОДПИСАТЕЛЬ	ДАТА			1:10
НАЗНАЧЕНИЕ	КАЧЕСТВО	СТАДИЯ	Д В Е Р К А СБОРОЧНЫЙ ЧЕРТЕЖ		
ПРОЕКТИРОВЩИК	ПРОЕКТИРОВЩИК	ПРОЕКТИРОВЩИК	ЛИСТ	ЛИСТОВ 1	
ИЗДАТЕЛЬСТВО	ИЗДАТЕЛЬСТВО	ИЗДАТЕЛЬСТВО	ЦНИИЭП ТОРГОВО-БИЗНЕСОВЫХ ЗАДАНИЙ И ТУРИСТИЧЕСКИХ КОМПЛЕКСОВ		
КОПИРОВАЛА			ФОРМАТ II		

20

П. 02. 00. 04. 00 СБ

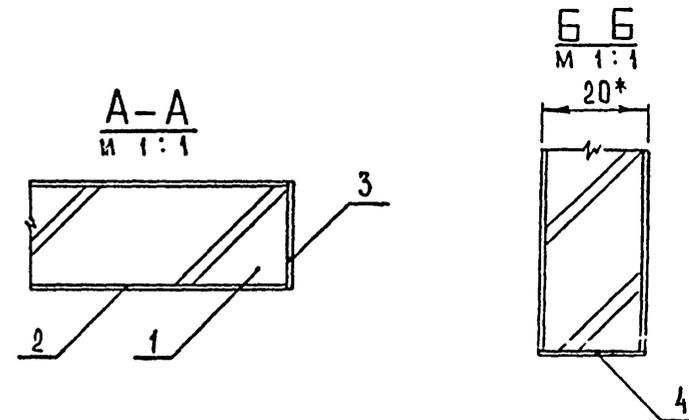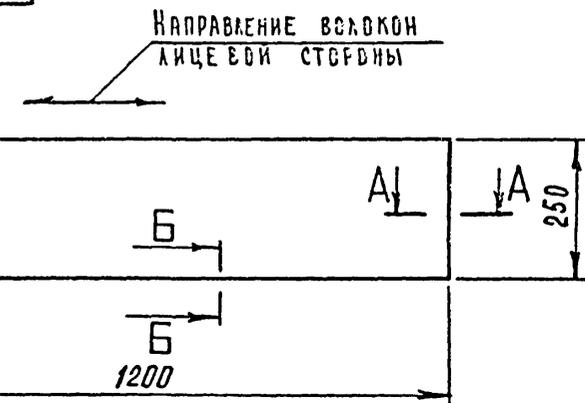


- 1.* Размеры для справок
- 2. Предельные отклонения размеров по 2 ряду ГОСТ 6449-53.

П. 02. 00. 04. 00 СБ

			ЛИСТ	МАССА	МАСШТАБ
ИЗДАЮЩИЙ	ПОДПИСАТЕЛЬ	ДАТА			1:10
НАЗНАЧЕНИЕ	КАЧЕСТВО	СТАДИЯ	Щ И Т СБОРОЧНЫЙ ЧЕРТЕЖ		
ПРОЕКТИРОВЩИК	ПРОЕКТИРОВЩИК	ПРОЕКТИРОВЩИК	ЛИСТ	ЛИСТОВ 1	
ИЗДАТЕЛЬСТВО	ИЗДАТЕЛЬСТВО	ИЗДАТЕЛЬСТВО	ЦНИИЭП ТОРГОВО-БИЗНЕСОВЫХ ЗАДАНИЙ И ТУРИСТИЧЕСКИХ КОМПЛЕКСОВ		
КОПИРОВАЛА			ФОРМАТ II		

СЕРИЯ 1.271-4 ВЫПУСК 4

П 03 00 01 00 СБ

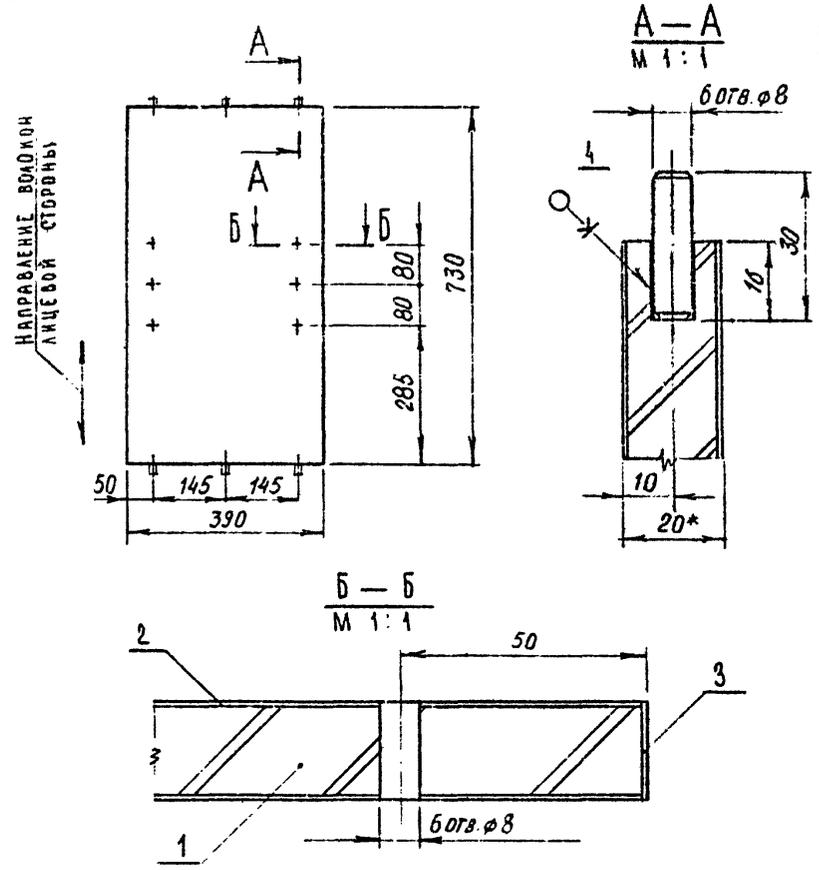

- 1 * РАЗМЕРЫ ДЛЯ СПРАВОК.
- 2 ПРЕДЕЛЬНЫЕ ОТКЛОНЕНИЯ РАЗМЕРОВ ПО 2 РЯДУ ГОСТ 6449-53.


ИЗМ.	ПОДП.	ПОДП.	И ДАТА
ИЗМ.	ИЛСТ.	И ДОКУМ.	ПОДПИСИ ДАТА
РАЗРАБ.	СЛАЧКОВА	ПОДП.	И ДАТА
ПРОВ.	АСТАПОВА	ПОДП.	И ДАТА
Т. КОНТР.	КОРОСТЕЛЕВ	ПОДП.	И ДАТА
ГЛАВ. ИНЖ. ПР.	КОРОСТЕЛЕВ	ПОДП.	И ДАТА
И. КОНТР.	СИМОНОВ	ПОДП.	И ДАТА
УМВ.	КИРИЧНИКОВ	ПОДП.	И ДАТА

П. 03.00.01.00 СБ		
Щ И Т СБОРОЧНЫЙ ЧЕРТЕЖ		
ЛИСТ	МАССА	МАСШТАБ
1		1:10
ЛИСТ	ЛИСТОВ	
1	1	
ЦНИИЭП ТОРГОВО-ВЫПОЛНИТЕЛЬСКИЙ КОМПЛЕКС		

КОПИРОВАЛ

ФОРМАТ И

П 03 00 02 00 СБ

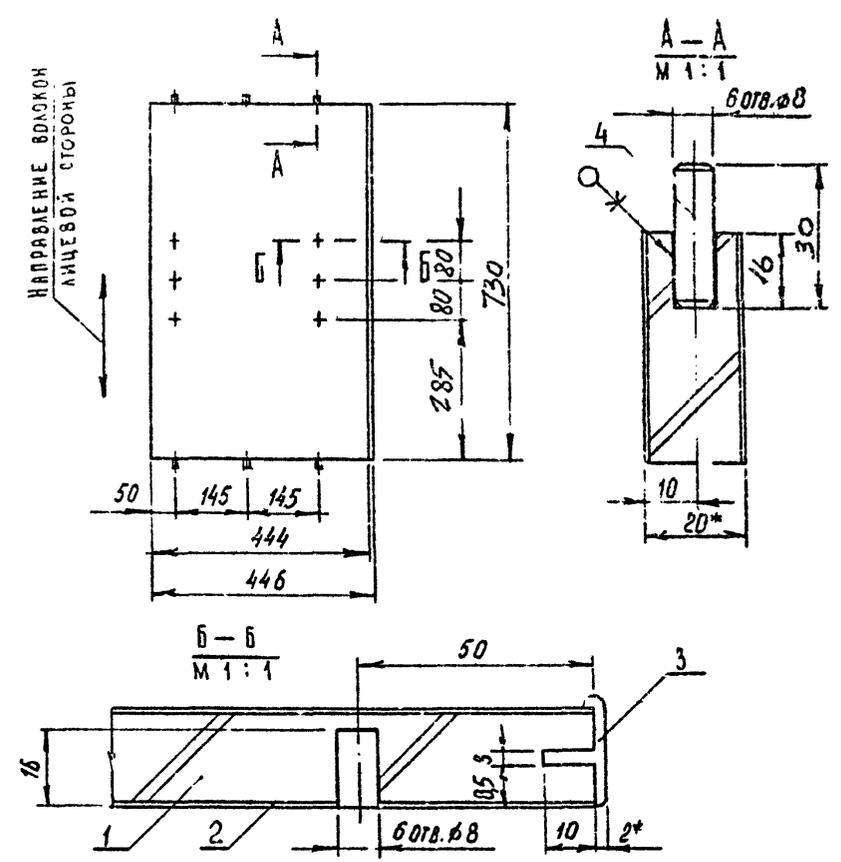

- 1 * РАЗМЕРЫ ДЛЯ СПРАВОК.
- 2 МЕТАЛЛИЧЕСКИЙ ПРОФИЛЬ УСЛОВНО НЕ ЗАШТРИХОВАН
- 3 ПРЕДЕЛЬНЫЕ ОТКЛОНЕНИЯ РАЗМЕРОВ ПО 2 РЯДУ ГОСТ 6449-53



ИЗМ.	ПОДП.	ПОДП.	И ДАТА
ИЗМ.	ИЛСТ.	И ДОКУМ.	ПОДПИСИ ДАТА
РАЗРАБ.	СЛАЧКОВА	ПОДП.	И ДАТА
ПРОВ.	АСТАПОВА	ПОДП.	И ДАТА
Т. КОНТР.	КОРОСТЕЛЕВ	ПОДП.	И ДАТА
ГЛАВ. ИНЖ. ПР.	КОРОСТЕЛЕВ	ПОДП.	И ДАТА
И. КОНТР.	СИМОНОВ	ПОДП.	И ДАТА
УМВ.	КИРИЧНИКОВ	ПОДП.	И ДАТА

П. 03.00.02.00 СБ		
Щ И Т СБОРОЧНЫЙ ЧЕРТЕЖ		
ЛИСТ	МАССА	МАСШТАБ
1		1:1
ЛИСТ	ЛИСТОВ	
1	1	
ЦНИИЭП ТОРГОВО-ВЫПОЛНИТЕЛЬСКИЙ КОМПЛЕКС		


КОПИРОВАЛ

СФ-239-07 ФОРМАТ И


НАПРАВЛЕНИЕ ВОЛОКОН
ЛИЦЕВОЙ СТОРОНЫ

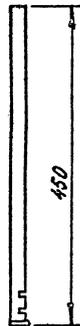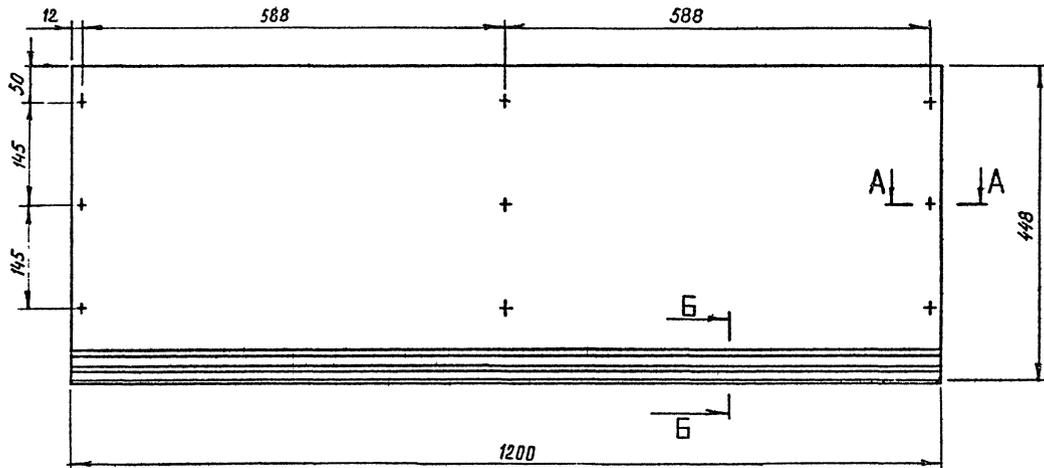

A-A
1:1



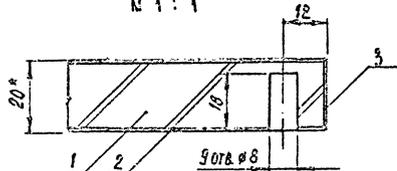


B-B
1:1

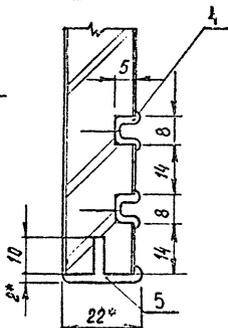




- 1.* РАЗМЕРЫ ДЛЯ СПРАВКИ.
2. МЕТАЛЛИЧЕСКИЙ ПРОФИЛЬ УСЛОВНО НЕ ЗАТРИХОВАН
3. ПРЕДЕЛЬНЫЕ ОТКАДНЕНИЯ РАЗМЕРОВ ПО 2 РЯДУ ГОСТ 6449-53.

				П. 03. 00. 03. 00 СБ				
ИЗМ.	ЛИСТ	№ ДКУМ.	ПОДП.	ДАТА	Щ И Т СБОРочный ЧЕРТЕЖ	ЛИТ.	МАССА	МАТЕР.
								1:5
РАЗРАБ. СКАЧКОВА				ИЗМ.				
ПРОВ. АСТАХОВА				ИЗМ.				
Н. КОНТР. БОРОСТЕНЬ				ИЗМ.				

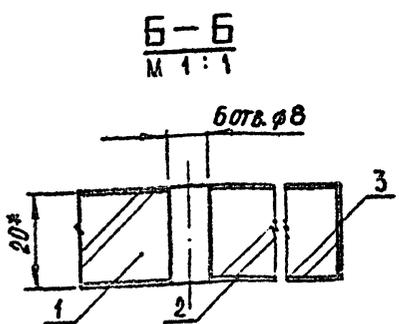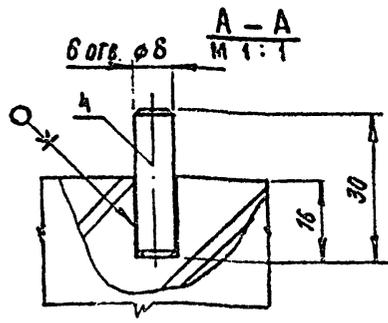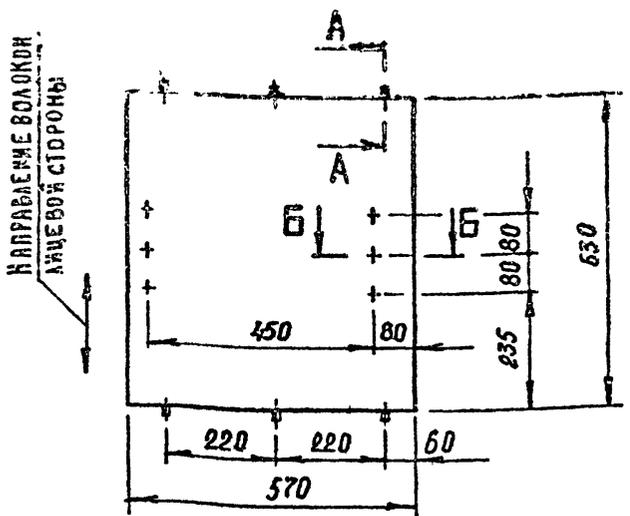

- 1.* РАЗМЕРЫ ДЛЯ СПРАВКИ.
- 2 ПРЕДЕЛЬНЫЕ ОТКЛОНЕНИЯ РАЗМЕРОВ ПО 2 РЯДУ ГОСТ 6449-53.

ИЗМ. ЛИСТ			И ДОКУМ.			ПОДПИСА. ДАТА			Щ И Т			ЛИСТ	МАССА	МАСШТАБ
РАЗРАБ. СКАЧКОВА			ИЗМ.			СБОРОЧНЫЙ ЧЕРТЕЖ						И		1:10
ПРОВ. АСТАПОВА			ИЗМ.									ЛИСТ	ЛИСТОВ 1	
Т. КОНТР. КОРДСТЕЛЕВ			ИЗМ.									ЦНИИЭП		
ГЛ. ИНЖ. ПР. КОРДСТЕЛЕВ			ИЗМ.									ТОРГОВО-БУД. ВЪИЗ. ЗДАНИИ И ТУРИСТСКИХ КОМПЛЕКСОВ		
И. КОНТР. СИМОНОВ			ИЗМ.									КОПИРОВАЛ		
УТВ. РЕННИКОВ			ИЗМ.									ФОРМАТ И		

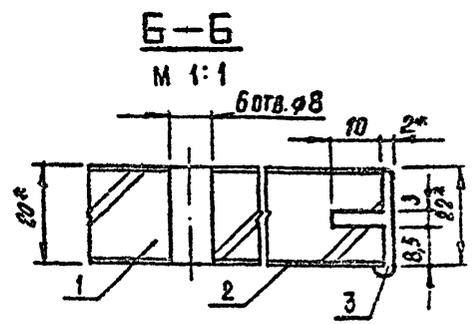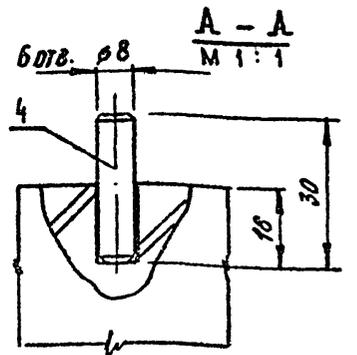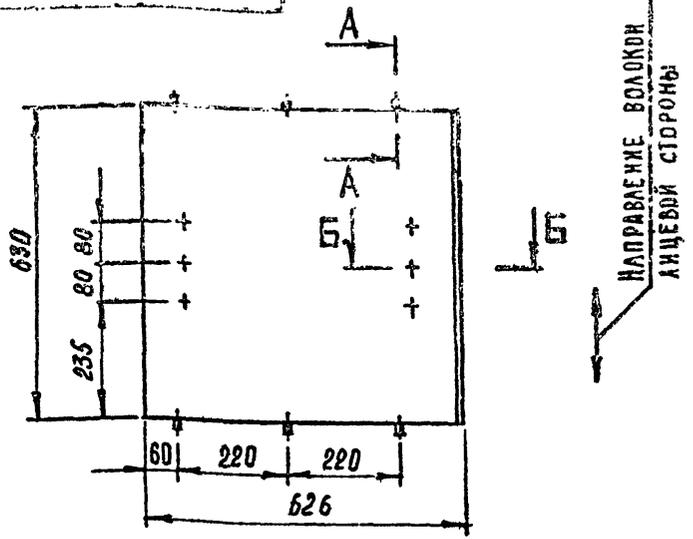


- 1.* РАЗМЕРЫ ДЛЯ СПРАВКИ.
- 2. МЕТАЛЛИЧЕСКИЙ ПРОФИЛЬ УСЛОВНО НЕ ЗАШТРИХОВАН.
- 3. ПРЕДЕЛЬНЫЕ ОТКЛОНЕНИЯ РАЗМЕРОВ ПО 2 РЯДУ ГОСТ 6449-53.

СЕРИЯ 1.271-4 ВЫПУСК 4



ИЗМ. ЛИСТ			И ДОКУМ.			ПОДПИСА. ДАТА			Щ И Т			ЛИСТ	МАССА	МАСШТАБ
РАЗРАБ. СКАЧКОВА			ИЗМ.			СБОРОЧНЫЙ ЧЕРТЕЖ						И		1:10
ПРОВ. АСТАПОВА			ИЗМ.									ЛИСТ	ЛИСТОВ 1	
Т. КОНТР. КОРДСТЕЛЕВ			ИЗМ.									ЦНИИЭП		
ГЛ. ИНЖ. ПР. КОРДСТЕЛЕВ			ИЗМ.									ТОРГОВО-БУД. ВЪИЗ. ЗДАНИИ И ТУРИСТСКИХ КОМПЛЕКСОВ		
И. КОНТР. СИМОНОВ			ИЗМ.									КОПИРОВАЛ		
УТВ. РЕННИКОВ			ИЗМ.									ФОРМАТ И		

П. 04. 00. 04. 00 СБ

НАПРАВЛЕНИЕ ВОЛОКОН
ЛИЦЕВОЙ СТОРОНЫ

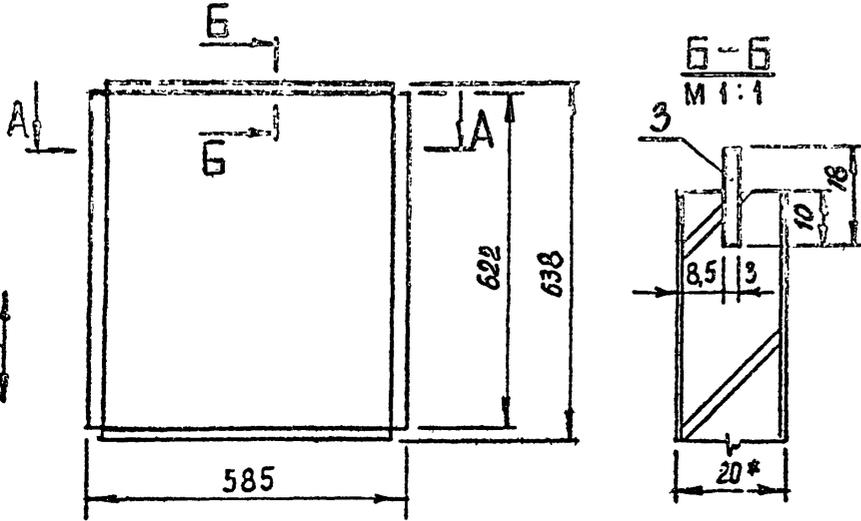

A-A

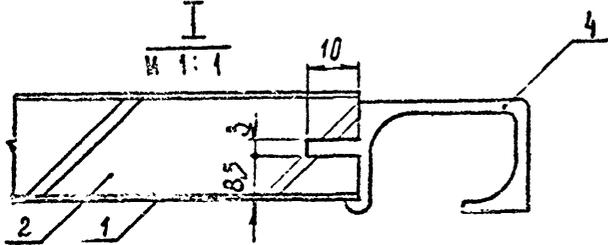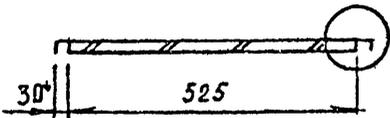

1* РАЗМЕРЫ ДЛЯ СПРАВОК.
2. ПРЕДЕЛЬНЫЕ ОТКЛОНЕНИЯ РАЗМЕРОВ ПО 2 РЯДУ ГОСТ 6449-53.

П. 04. 00. 04. 00 СБ

ИЗМ.	ЛИСТ	И ДАКУМ	ПОДПИСЬ	ДАТА
РАЗРАБ.	СКАЧКОВА			
ПРОФ.	АСТАПОВА			
КОНТРОЛ.	КОРОСТЕЛЕВ			
ГЛАВ. ИНЖ. ПРО.	КОРОСТЕЛЕВ			
И. КОНТРОЛ.	СИМОНОВ			
УТВ.	УНИКЕРСКИЙ			

Д В Е Р К А
СБОРОЧНЫЙ ЧЕРТЕЖ

ЛИСТ	МАССА	МАСШТАБ
		1:10
ЛИСТ	ЛИСТОВ	
ЦНИИЭП	ТОРГОВО-ВЫПУСКНОЙ	ТОРГОВО-ВЫПУСКНОЙ
	И ТУРИСТСКИХ	И ТУРИСТСКИХ
	КОМПЛЕКСОВ	КОМПЛЕКСОВ


КОПИРОВАЛ

ФОРМАТ И


25

П. 04. 00. 03. 00 СБ


НАПРАВЛЕНИЕ ВОЛОКОН
ЛИЦЕВОЙ СТОРОНЫ

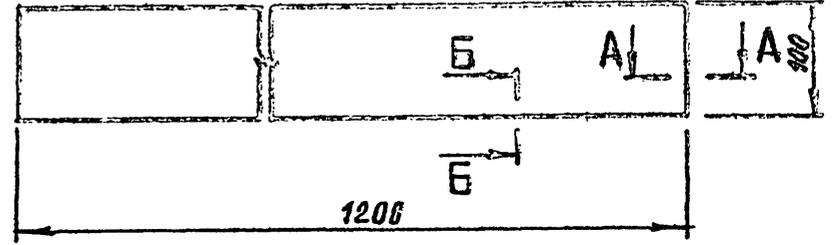

Б-Б
М 1:1

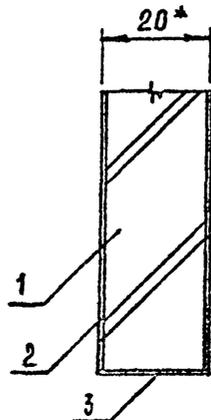

A-A
М 1:1

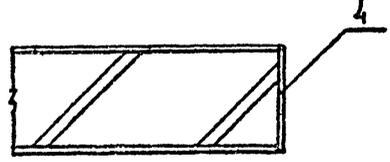

1* РАЗМЕРЫ ДЛЯ СПРАВОК.
2. ПРЕДЕЛЬНЫЕ ОТКЛОНЕНИЯ РАЗМЕРОВ ПО 2 РЯДУ ГОСТ 6449-53.

П. 04. 00. 03. 00 СБ

ИЗМ. ПОЛ. И ДАТА



ИЗМ.	ЛИСТ	И ДАКУМ	ПОДПИСЬ	ДАТА
РАЗРАБ.	СКАЧКОВА			
ПРОФ.	АСТАПОВА			
КОНТРОЛ.	КОРОСТЕЛЕВ			
ГЛАВ. ИНЖ. ПРО.	КОРОСТЕЛЕВ			
И. КОНТРОЛ.	СИМОНОВ			
УТВ.	УНИКЕРСКИЙ			

Щ И Т
СБОРОЧНЫЙ ЧЕРТЕЖ

ЛИСТ	МАССА	МАСШТАБ
		1:5
ЛИСТ	ЛИСТОВ	
ЦНИИЭП	ТОРГОВО-ВЫПУСКНОЙ	ТОРГОВО-ВЫПУСКНОЙ
	И ТУРИСТСКИХ	И ТУРИСТСКИХ
	КОМПЛЕКСОВ	КОМПЛЕКСОВ



КОПИРОВАЛ

СФ-239-02 ФОРМАТ И

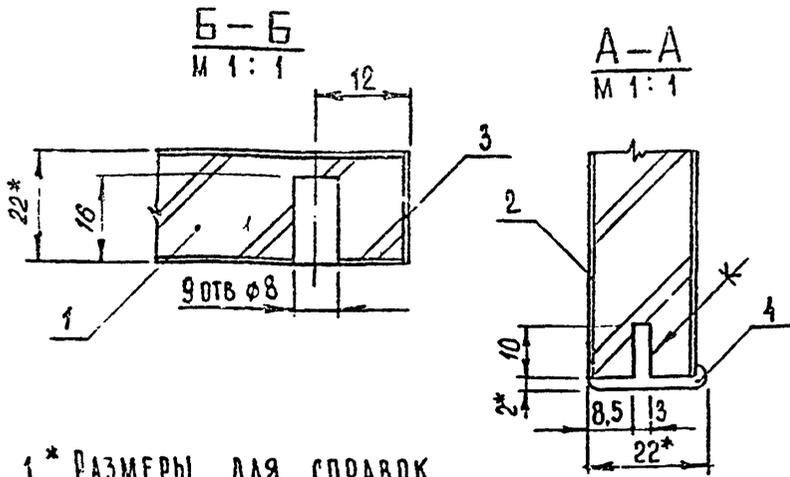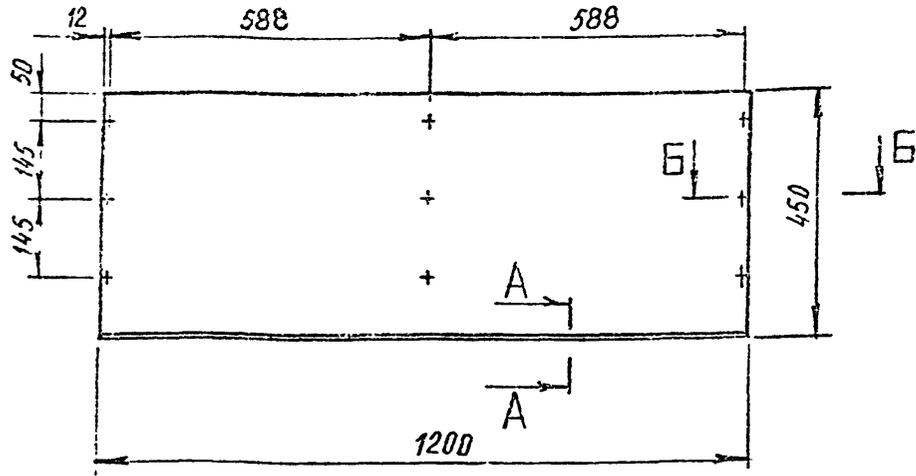

- 1. * РАЗМЕРЫ ДЛЯ СПРАВК.
- 2. МЕТАЛЛИЧЕСКИЙ ПРОФИЛЬ УСЛОВНО НЕ ЗАШТРИХОВАН.
- 3. ПРЕДЕЛЬНЫЕ ОТКЛОНЕНИЯ РАЗМЕРОВ ПО 2 РЯДУ ГОСТ 6449-53

П. 05. 00. 01. 00 СБ			
№ ЛИСТ	И ДОКУМ	ПОДПИСЬ	ДАТА
ИЗРАБ.	СКАЧКОВА	<i>Скачкова</i>	
РОВ.	АСТАПОВА	<i>Астапова</i>	
КОНТР.	КОРОСТЕВ	<i>Коростев</i>	
ИИЖ.ПР.	КОРОСТЕВ	<i>Коростев</i>	
КОСТР.	СИМОНОВ	<i>Симонов</i>	
УТВ.	РАНИНСКИЙ	<i>Ранинский</i>	
Щ И Т СБОРОЧНЫЙ ЧЕРТЕЖ			
ЛИСТ		МАССА	МАСШТАБ
1			1:10
ЛИСТ		ЛИСТОВ 1	
ЦНИИЭП ТОРГОВО-БУД ВЫХ ЗАДАНИИ И ТУРИСТСКИХ КОМПЛЕКСОВ			
КОПИРОВАЛ			

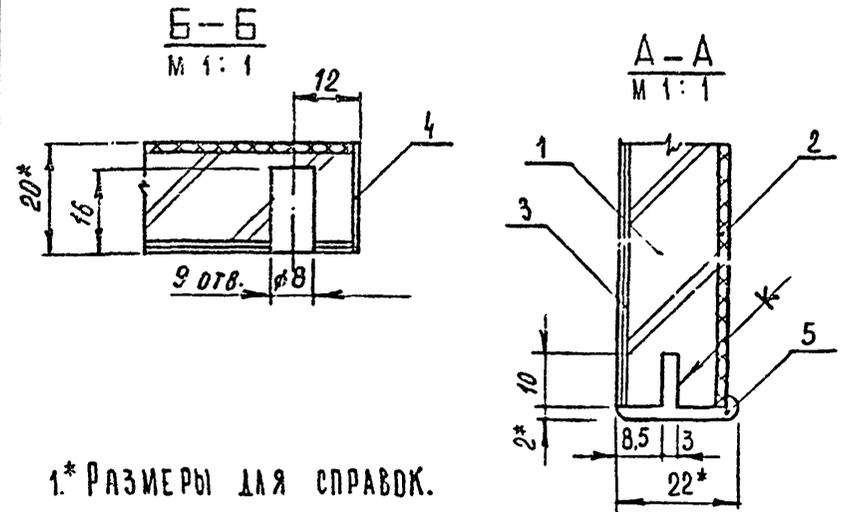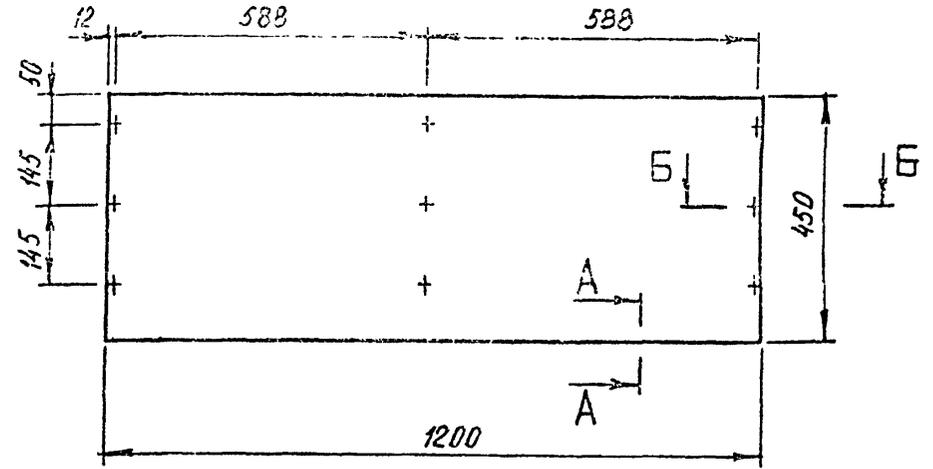


- 1. * РАЗМЕРЫ ДЛЯ СПРАВК.
- 2. МЕТАЛЛИЧЕСКИЙ ПРОФИЛЬ УСЛОВНО НЕ ЗАШТРИХОВАН.
- 3. ПРЕДЕЛЬНЫЕ ОТКЛОНЕНИЯ РАЗМЕРОВ ПО 2 РЯДУ ГОСТ 6449-53.

СЕРИЯ 1:271-4 ВЫПУСК 4


П. 05. 00. 02. 00 СБ			
№ ЛИСТ	И ДОКУМ	ПОДПИСЬ	ДАТА
ИЗРАБ.	СКАЧКОВА	<i>Скачкова</i>	
РОВ.	АСТАПОВА	<i>Астапова</i>	
КОНТР.	КОРОСТЕВ	<i>Коростев</i>	
ИИЖ.ПР.	КОРОСТЕВ	<i>Коростев</i>	
И.КОНТР.	СИМОНОВ	<i>Симонов</i>	
УТВ.	РАНИНСКИЙ	<i>Ранинский</i>	
Щ И Т СБОРОЧНЫЙ ЧЕРТЕЖ			
ЛИСТ		МАССА	МАСШТАБ
1			1:10
ЛИСТ		ЛИСТОВ 1	
ЦНИИЭП ТОРГОВО-БУД ВЫХ ЗАДАНИИ И ТУРИСТСКИХ КОМПЛЕКСОВ			
КОПИРОВАЛ			

Выпуск 4
Серия 1.271-4

ИЗМ. ИЛЛОД. ПОЛ. И ДАТА
ИЗМ. ИЛЛОД. ПОЛ. И ДАТА
ИЗМ. ИЛЛОД. ПОЛ. И ДАТА
ИЗМ. ИЛЛОД. ПОЛ. И ДАТА

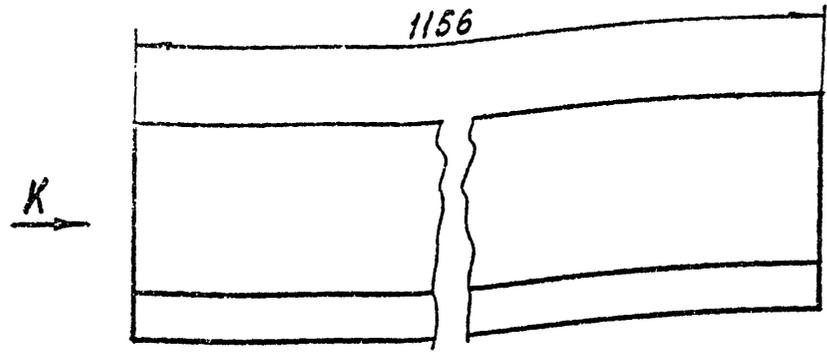


Вид К

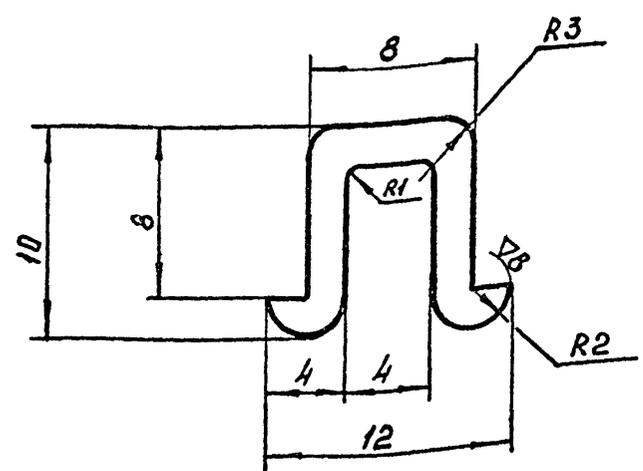

- 1. Отклонения размеров по 7 кл. ОСТ 1010.
- 2. 78 - полировать



ПР. 02			ЛИСТ	МАССА	МАСШТАБ
Профиль					4:1
ИЗМ. ЛИСТ	ИЛЛОДУМ	ПОДПИСЬ	ДАТА	ЛИСТ	ЛИСТОВ
РАЗРАБ.	Скачкова	Лит			
ПРОВ.	Астапова	Лит			
Т. КОНТР.	Коростелев	Лит			
ГЛ. ИНЖ. ПР.	Коростелев	Лит			
Н. КОНТР.	Симонов	Лит			
УТВ.	Реннинский	Лит			
Сплав АД 31 ГОСТ 4784-74			ЦНИИЭП	ТОРГОВО-БЫТОВЫХ ЗАДАНИЙ И ТУРИСТСКИХ КОМПЛЕКСОВ	
КОПИРОВАЛ			СФ-239-07 ФОРМАТ 11		

НАПРАВЛЕНИЕ ВОЛОКОН
ЛИЦЕВОЙ СТОРОНЫ

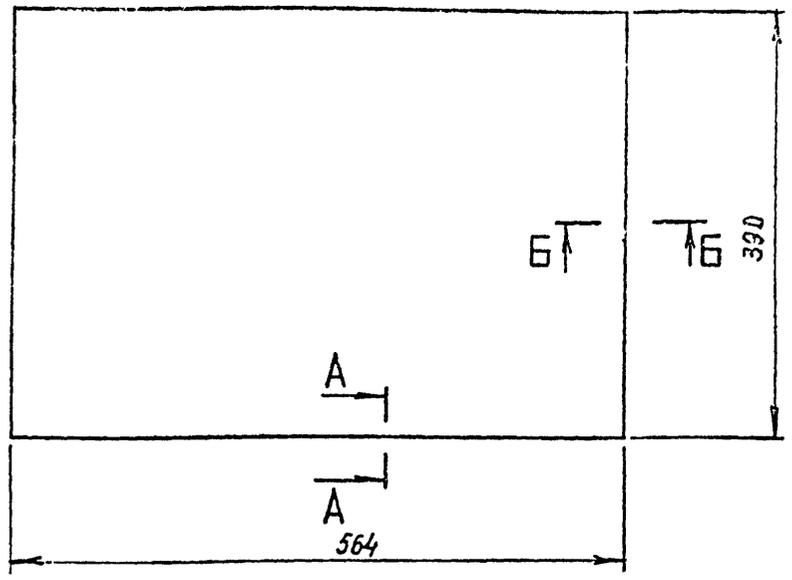

A-A
М 1:1

B-B
М 1:1

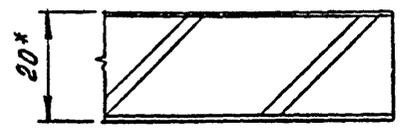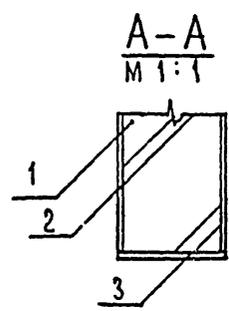



- 1.* Размеры, для справок.
- 2. Пределные отклонения размеров по 2 ряду ГОСТ 6449-53.

П. 03. 00. 05. 00 СБ

П л а к а			Л И С Т	М А С С А	М А С Ш Т А Б
СБОРОЧНЫЙ ЧЕРТЕЖ					1:5
ИЗМ. ЛИСТ	ИЛЛОДУМ	ПОДПИСЬ	ДАТА	ЛИСТ	ЛИСТОВ
РАЗРАБ.	Скачкова	Лит			
ПРОВ.	Астапова	Лит			
Т. КОНТР.	Коростелев	Лит			
ГЛ. ИНЖ. ПР.	Коростелев	Лит			
Н. КОНТР.	Симонов	Лит			
УТВ.	Реннинский	Лит			
КОПИРОВАЛ			ФОРМАТ 11		

ПР 01

Вид К $\nabla 4 (\nabla)$

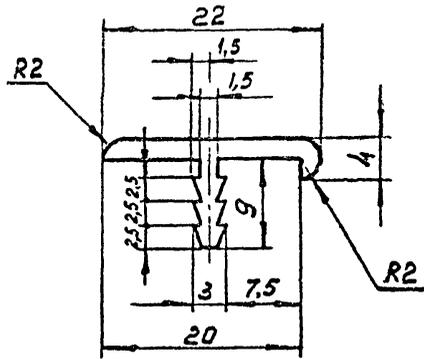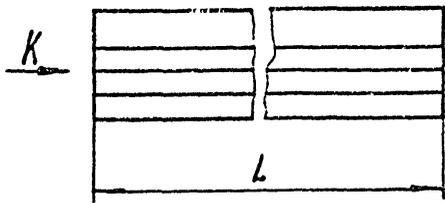

Обозначения	L
ПР. 01. 01	480
ПР. 01. 02	630
ПР. 01. 03	750

- Отклонения размеров по 7 кл. ГОСТ 1010.
- $\nabla 8$ - полировать.

ПР. 01

Профиль

Слаб АД 31
ГОСТ 4784-74

Лист	Масса	Масштаб
		2:1


Лист 1 из 1
ЦНИИЭП
ТОРГОВО-ПРОМЫСЛЕННЫЙ КОМПЛЕКС

КОПИРОВАЛ


ФОРМАТ II

ПР. 01. 04

$\nabla 4 (\nabla)$ 28

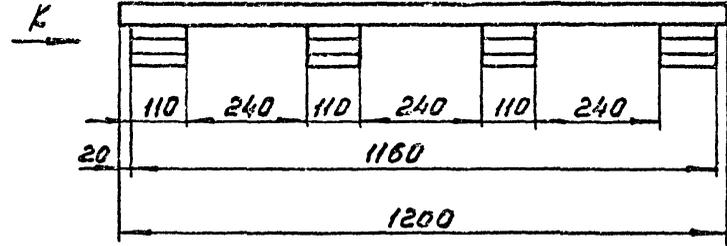

Вид К
М 2:1

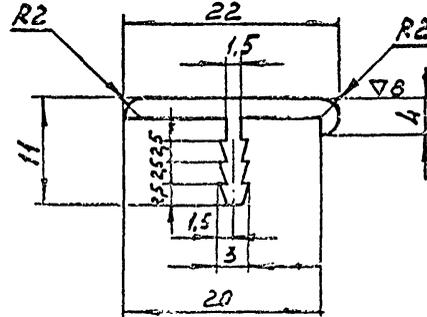

- Отклонения размеров по 7 кл. ГОСТ 1010.
- $\nabla 8$ - полировать.

ПР. 01. 04

Профиль

Слаб АД 31
ГОСТ 4784-74

Лист	Масса	Масштаб
		1:1

Лист 1 из 1
ЦНИИЭП
ТОРГОВО-ПРОМЫСЛЕННЫЙ КОМПЛЕКС

КОПИРОВАЛ

ФОРМАТ II


Серия 1.271-4 Выпуск 4

ИЗМЕНЕНИЯ И ДОКУМЕНТЫ ПОДПИСАТЕЛЬ


ИЗМЕНЕНИЯ И ДОКУМЕНТЫ	ПОДПИСАТЕЛЬ
РАЗР. Прокопьева	Слав
ПРОЗ. Каталов	Слав
Т. КОНТ. Корсаков	Слав
Л. ИСП. Корсаков	Слав
Н. КОНТ. Сидоров	Слав
УМВ. Рогов	Слав

Лист	Масса	Масштаб
		1:1

Лист 1 из 1
ЦНИИЭП
ТОРГОВО-ПРОМЫСЛЕННЫЙ КОМПЛЕКС

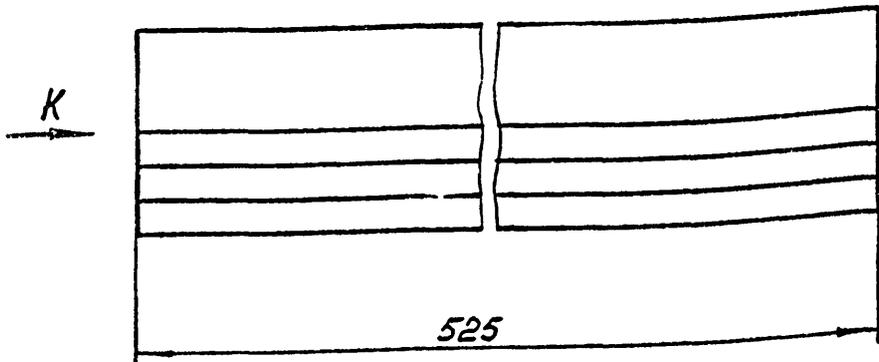

Вид К

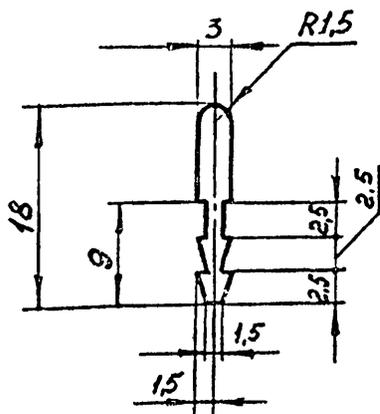

1. Отклонения размеров по 7 кл. ГОСТ 1010.
2. ▽8 - полировать

ПР.03


Профиль

ЛИСТ	МАССА	МАСШТАБ
		2:1
ЛИСТ	ЛИСТОВ /	


Сплав АД31
ГОСТ 4784-74

ЦНИИЭП
ТОРГОВО-БИО
ВЫХ ЗАДАНИИ
И ТУРИСТСКИХ
КОМПЛЕКСОВ
ФОРМАТ II

КОПИРОВАЛ

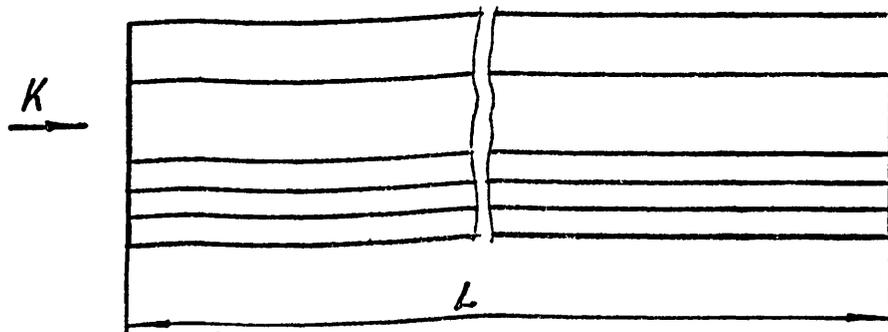

Вид К
М2:1

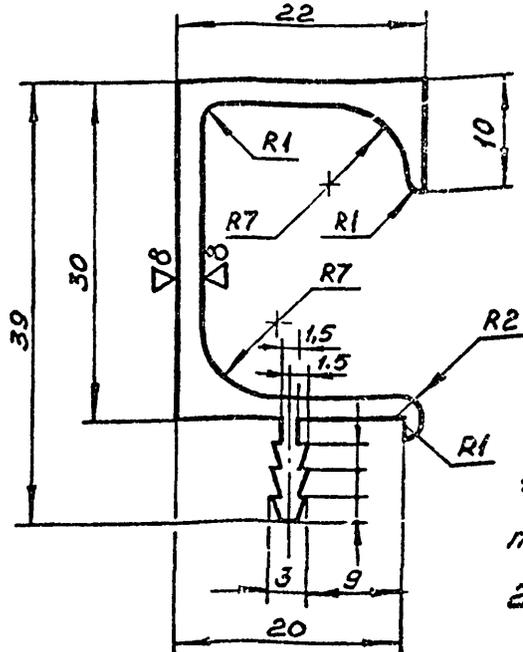

Обозначение	L
ПР.05.01	706
ПР.05.02	606
ПР.05.03	472

1. Отклонения размеров по 7 кл. ГОСТ 1010.
2. ▽8 - полировать

ПР.05

Профиль

ЛИСТ	МАССА	МАСШТАБ
		1:1
ЛИСТ	ЛИСТОВ /	

Сплав АД31
ГОСТ 4784-74

ЦНИИЭП
ТОРГОВО-БИО
ВЫХ ЗАДАНИИ
И ТУРИСТСКИХ
КОМПЛЕКСОВ

КОПИРОВАЛ

СФ-239-07 ФОРМАТ II

Серия 1.271-4 Выпуск 4

ИЗМ. ИЛИ ДОП. ИЛИ ИСП. ПОДП. И ДАТА

ИЗМ.	ЛИСТ	И ДОКУМ.	ПОДПИСЬ	ДАТА
РАЗРАБ.	Л. Качкова	Л. Качкова		
ПРОВ.	Астапова	Л. Качкова		
Т. КОНТР.	Каростелев	Л. Качкова		
Т. ИНЖ. ПР.	Каростелев	Л. Качкова		
Н. КОНТР.	Симонов	Л. Качкова		
УТВ.	Ронинский	Л. Качкова		

1. Облицовка и отделка элементов шкафа пристенного:

1.1 При облицовке строганым шпоном ценных или твердых листовых пород древесины - отделка прозрачными или красящими мебельными лаками с матовым или глянцевым покрытием.

1.2 Облицовка лицевых поверхностей декоративным бумажно-слоистым пластиком или пленочным покрытием.

1.3 При облицовке строганым шпоном менее ценных пород древесины - отделка укрывистыми красками с матовым или глянцевым покрытием.

1.4 Рабочие поверхности шкафа и плинтус облицовываются декоративным бумажно-слоистым пластиком или окрашиваются укрывистыми красками.

1.5 Лицевые кромки элементов шкафа облицовываются профилем из алюминиевых сплавов.

2. Шкаф пристенный разработан на основе ГОСТа 17524.5-72 "Мебель для предприятий общественного питания".

П. 01. 00. 00. 00 Д

ИЗМ	ЛИСТ	№ ДОКУМ	ПОДП.	ДАТА
РАЗРАБ	СКАЧКОВА	Ев		
ПРОВ.	АСТАПОВА	Л		
И.КОНТР	КОРОСТЕЛЕВ	Л		

ШКАФ ПРИСТЕННЫЙ
ТЕХНИЧЕСКИЕ ТРЕБОВАНИЯ

ЛИТ ЛИСТ ЛИСТОВ

1



СЕРИЯ 1.271-4 ВЫПУСК 4

ПРОФИЛЬ	ЗОНА	№З.	ОБОЗНАЧЕНИЕ	НАИМЕНОВАНИЕ	КОЛ.	30
				<u>ДОКУМЕНТАЦИЯ</u>		
*			П. 01. 00. 00. 00 СБ	СБОРОЧНЫЙ ЧЕРТЕЖ		12,11
11			П. 01. 00. 00. 00 Д	ТЕХНИЧЕСКИЕ ТРЕБОВАНИЯ		
				<u>СБОРОЧНЫЕ ЕДИНИЦЫ</u>		
11	1		П. 01. 01. 00. 00	ПЛИНТУС	1	
12	2		П. 01. 00. 01. 00	ЩИТ	1	
12	3		П. 01. 00. 02. 00	ЩИТ	1	
11	4		П. 01. 00. 03. 00	ЩИТ	1	
11	5		П. 01. 00. 04. 00	ЩИТ	2	
11	6		П. 01. 00. 05. 00	ПОЛКА	2	
11	7		П. 01. 00. 06. 00	ДВЕРКА	2	
				<u>ДЕТАЛИ</u>		
				СТЕНКА ЗАДНЯЯ		
БУ	8			ФАНЕРА КЛЕЕНАЯ		
				ГОСТ 3916-69		
				1186 x 760 x 4	1	
				<u>ПРОЧИЕ ИЗДЕЛИЯ</u>		
	9		5.4-А	ПОЛКОДЕРЖАТЕЛЬ	8	КАТАЛОГ МЕБЕЛЬ-РЫБ
				<u>СТАНДАРТНЫЕ ИЗДЕЛИЯ</u>		
	10			ШУРУПЫ ГОСТ 1145-70*		
				А 4 x 20	12	
				А 4 x 40	8	

ИЗМ. № ПОДП. ПОДАТ. И ДАТА ВЗН. ИЛИ ИМ. ИЛИ ИМ. ПОДАТ. И ДАТА

ИЗМ	ЛИСТ	№ ДОКУМ	ПОДП.	ДАТА	П. 01. 00. 00. 00
РАЗРАБ.	СКАЧКОВ	Ев			
ПРОВ.	АСТАПОВА	Л			
И.КОНТР.	КОРОСТЕЛЕВ	Л			

ШКАФ ПРИСТЕННЫЙ
ДЛЯ ХРАНЕНИЯ ТОВАРОВ

ЛИТ ЛИСТ ЛИСТОВ

1

ГОРГО-БЕЛГОР
ЗДАНИЙ И ТУРИЗ
СЕЛЬСКОХОЗЯЙСТВЕННО-КОМПЛЕКСНОЕ
Г. МОСКВА

ЗОНА	ПОЗ.	ОБОЗНАЧЕНИЕ	НАИМЕНОВАНИЕ	КОЛ.	ПРИМЕЧАНИЕ
			<u>ДОКУМЕНТАЦИЯ</u>		
		П. 01. 01. 00. 00 СБ	СБОРОЧНЫЙ ЧЕРТЕЖ		
			<u>СБОРОЧНЫЕ ЕДИНИЦЫ</u>		
	1	П. 01. 01. 01. 00	Ш И Т	1	
			<u>ДЕТАЛИ</u>		
	2	П. 01. 01. 00. 01	Б Р У С О К	2	
	3	П. 01. 01. 00. 02	Б Р У С О К	1	
			<u>ПРОЧЕЕ ИЗДЕЛИЯ</u>		
Ч	4	00. 00. 01	Ш К А Н Т ДРЕВЕСИНА ЛИСТВЕННАЯ ГОСТ 2695 - 71 φ 8 × 30	8	

М. ЛИСТ		№ ДОКУМ.		ИЗДАТ.		ДАТА	
РАЗРАБ. СКАЧКОВА		ИЗМ.		ИЗМ.		ИЗМ.	
РДБ. АСТАПОВА		ИЗМ.		ИЗМ.		ИЗМ.	
КОНТР. КОРОСТЕЛЕВ		ИЗМ.		ИЗМ.		ИЗМ.	
П. 01. 01. 00. 00				П Л И Н Т У С			
ЛИТ.		ЛИСТ		ЛИСТОВ		1	
ГОРЬКО-БУТОВСКИЕ		ИЗДАНИЕ ИНЖЕНЕРСКОГО		КОМПЛЕКСОВ		Г. МОСКВА	

ФОРМАТ 11

Серия 1.271-4 выпуск 4

ИЗМ. № ДОК. ПОДП. И ДАТА

ФОРМАТ	ЗОНА	ПОЗ.	ОБОЗНАЧЕНИЕ	НАИМЕНОВАНИЕ	КОЛ.
				<u>ДОКУМЕНТАЦИЯ</u>	
И			П. 01. 01. 01. 00 СБ	СБОРОЧНЫЙ ЧЕРТЕЖ	
				<u>ДЕТАЛИ</u>	
БЧ	1	П. 01. 01. 01. 01	Щ И Т	ПАНТА СТРУЖЕЧНАЯ ГОСТ 10632-70+ 1198 × 130 × 22	1
				ОБЛИЦОВКА П Л А С Т И К ГОСТ 9590-61	
БЧ	2	П. 01. 01. 01. 02	1198 × 130 × 1,6	1	
БЧ	3	П. 01. 01. 01. 03	130 × 24 × 1,6	2	
БЧ	4	П. 01. 01. 01. 04	ОБЛИЦОВКА ШПОН ЛУЩЕНЫЙ ГОСТ 99-67 1198 × 130 × 0,8	2	

ИЗМ. ЛИСТ		№ ДОКУМ.		ПОДП.		ДАТА	
РАЗРАБ. СКАЧКОВА		ИЗМ.		ИЗМ.		ИЗМ.	
РДБ. АСТАПОВА		ИЗМ.		ИЗМ.		ИЗМ.	
И. КОНТР. КОРОСТЕЛЕВ		ИЗМ.		ИЗМ.		ИЗМ.	
П. 01. 01. 01. 00				Щ И Т			
ЛИТ.		ЛИСТ		ЛИСТОВ		1	
ГОРЬКО-БУТОВСКИЕ		ИЗДАНИЕ ИНЖЕНЕРСКОГО		КОМПЛЕКСОВ		Г. МОСКВА	

СФ-239-07 ФОРМАТ

31

КОЛ.	ПОЗ.	ОБОЗНАЧЕНИЕ	НАИМЕНОВАНИЕ	КОЛ.	ПРИМЕЧАНИЕ
			<u>Документация</u>		
		п. 01. 00. 02. 00 06	СБОРОЧНЫЙ ЧЕРТЕЖ		
			<u>ДЕТАЛИ</u>		
1		п. 01. 00. 02. 01	ЩИТ		
			ПЛИТА СТРУЖЕЧНАЯ		
			ГОСТ 10632-70*		
			1198 x 628 x 19	1	
			ОБЛИЦОВКА		
			ШПОН СТРОГАНЫЙ		
			ГОСТ 2977-65*		
4	2	п. 01. 00. 02. 02	1198 x 628 x 0,8	2	
4	3	п. 01. 00. 02. 03	628 x 20 x 0,8	2	
4	4	ПР. 02	ПРОФИЛЬ	2	
1	5	ПР. 01. 04	ПРОФИЛЬ	1	

п. 01. 00. 02. 00			
ИЗМ. ЛИСТ	№ ДОКУМ.	ПОДП.	ДАТА
РАЗРАБ.	СКАЧКОВА	<i>Евг</i>	
ПРОВ.	АСТАПОВА	<i>Аст</i>	
И. КОНТР.	КОРОСТЕЛЕВ	<i>Кор</i>	
Щ И Т		ЛИТ.	ЛИСТ
			ЛИСТОВ
			1
 ТОВАРО-БЫТОВЫХ ЗДАНИЙ И ТУРИСТИЧЕСКИХ КОМПЛЕКСОВ Г. МОСКВА			

ФОРМАТ 11

СЕРИЯ 1234-4
 ВЫПУСК 4

ИВБ. № ПОЛ. И ДАТА
 БЭАН. ИВБ. № ИВБ. № ДАТА
 ПОДП. И ДАТА

ФОРМАТ	КОЛ.	ПОЗ.	ОБОЗНАЧЕНИЕ	НАИМЕНОВАНИЕ	КОЛ.	32
				<u>Документация</u>		
11			п. 01. 03. 00 06	СБОРОЧНЫЙ ЧЕРТЕЖ		
				<u>ДЕТАЛИ</u>		
64	1		п. 01. 00. 03. 01	ЩИТ		
				ПЛИТА СТРУЖЕЧНАЯ		
				ГОСТ 10632-70*		
				730 x 569 x 19	1	
				ОБЛИЦОВКА		
				ШПОН СТРОГАНЫЙ		
				ГОСТ 2977-65*		
64	2		п. 01. 00. 03. 02	730 x 569 x 0,8	2	
64	3		п. 01. 00. 03. 03	730 x 20 x 0,8	1	
				<u>ПРОЧИЕ ИЗДЕЛИЯ</u>		
64	4		00. 00. 01	ШКАНТ		
				ДРЕВЕСИНА ЛИСТВЕННАЯ		
				ГОСТ 2695-71		
				Ф 8 x 30	6	

п. 01. 00. 03. 00			
ИЗМ. ЛИСТ	№ ДОКУМ.	ПОДП.	ДАТА
РАЗРАБ.	СКАЧКОВА	<i>Ска</i>	
ПРОВ.	АСТАПОВА	<i>Аст</i>	
И. КОНТР.	КОРОСТЕЛЕВ	<i>Кор</i>	
Щ И Т		ЛИТ.	ЛИСТ
			ЛИСТОВ
			1
 ТОВАРО-БЫТОВЫХ ЗДАНИЙ И ТУРИСТИЧЕСКИХ КОМПЛЕКСОВ Г. МОСКВА			

СФ-239-07 ФОРМАТ 11

ФОРМАТ	ЗОНА	ПОЗ.	ОБОЗНАЧЕНИЕ	НАИМЕНОВАНИЕ	КОЛ.	ПРИМЕЧАНИЕ
				<u>ДОКУМЕНТАЦИЯ</u>		
			п. 04. 00. 06. 00 с6	СБОРОЧНЫЙ ЧЕРТЕЖ		
				<u>ДЕТАЛИ</u>		
1			п. 04. 00. 06. 04	ЩИТ ПЛИТА СТРУЖЕЧНАЯ ГОСТ 10632 - 70* 706 x 525 x 19	1	
2			п. 04. 00. 06. 03	Облицовка щпон СТРОГАННЫЙ ГОСТ 2977-65* 706 x 525 x 0,8	2	
3			пр. 03	ПРОФИЛЬ	2	
4			пр. 04. 04	ПРОФИЛЬ	2	

ЛИСТ	№ ДОКУМ.	ПОДП.	ДАТА	п. 04. 00. 06. 00		
РАБ.	СЛАЧКОВА	<i>Слачкова</i>		АНТ.	ЛИСТ	ЛИСТОВ
ИВ.	АСТАПОВА	<i>Астапова</i>				1
ЭНТ?	КОРОСТЕЛЕВ	<i>Коростелев</i>		 ТРРОВО-БЫТОВЫХ ЗДАНИЙ И ТУРИСТИЧЕСКОГО КОМПЛЕКСОВ 1. МОСКВА		

ФОРМАТ 11

Выпуск 4
Серия 1.271-4

ИЗМ. № ПОДЛ. ПОДА. И ДАТА
ОБЪЕМ. ИЛИ № ДУБЛ. ПОДА. И ДАТА
ИЛИ № ПОДА. ПОДА. И ДАТА

ФОРМАТ	ЗОНА	ПОЗ.	ОБОЗНАЧЕНИЕ	НАИМЕНОВАНИЕ	КОЛ.	34
				<u>ДОКУМЕНТАЦИЯ</u>		
И			п. 02. 00. 04. 00. с6	СБОРОЧНЫЙ ЧЕРТЕЖ		
				<u>ДЕТАЛИ</u>		
Б4	1.		п. 02. 00. 04. 04	ЩИТ ПЛИТА СТРУЖЕЧНАЯ ГОСТ 10632 - 70* 480 x 569 x 19	1	
				Облицовка щпон СТРОГАННЫЙ ГОСТ 2977 - 65*		
Б4	2.		п. 02. 00. 04. 02	480 x 569 x 0,8	2	
Б4	3.		п. 02. 00. 04. 03	480 x 20 x 0,8	1	
				<u>ПРОЧНЕ ИЗДЕЛИЯ</u>		
Б4	4		00. 00. 04	ШКАНТ ДРЕВЕСНА ЛИСТВЕННАЯ ГОСТ 2335 - 74 Ф 8 x 30	5	

ИЗМ. ЛИСТ	№ ДОКУМ.	ПОДП.	ДАТА	п. 02. 00. 04. 00		
РАЗРАБ.	СЛАЧКОВА	<i>Слачкова</i>		АНТ.	ЛИСТ	ЛИСТОВ
ПРОВ.	АСТАПОВА	<i>Астапова</i>				1
И. КОНТР.	КОРОСТЕЛЕВ	<i>Коростелев</i>		 ТРРОВО-БЫТОВЫХ ЗДАНИЙ И ТУРИСТИЧЕСКОГО КОМПЛЕКСОВ 1. МОСКВА		

СФ-239-07 ФОРМАТ И

ФОРМ.	ЗОНА	ПОЗ.	ОБЗНАЧЕНИЕ	НАИМЕНОВАНИЕ	КОЛ.	ЧАННЕ
				ДОКУМЕНТАЦИЯ		
И			П. 02. 00. 02. 00 СБ	СБОРОЧНЫЙ ЧЕРТЕЖ		
				ДЕТАЛИ		
БЧ	1		П. 01. 00. 02. 01	Щ И Т ПЛИТА СТРУЖЕЧНАЯ ГОСТ 10632-70* 480 x 624 x 19	1	
БЧ	2		П. 02. 00. 02. 02	ОБЛИЦОВКА ШПОН СТРОГАНЫЙ ГОСТ 2977-65* 480 x 624 x 0,8	2	
И	3		ПР. 01. 01	ПРОФИЛЬ	1	
				ПРОЧИЕ ИЗДЕЛИЯ		
БЧ	4		00. 00. 01	ШКАНТ ДРЕВЕСИНА ЛИСТВЕННАЯ ГОСТ 2595-71 φ 8 x 30	6	
			П. 02. 00. 02. 00	Щ И Т		
ИЗМ.	ЛИСТ	№ ДОКУМ.	ПОДП.	ДАТА		
РАЗРАБ.	С. КЯЧКОВА		<i>С. К.</i>		ЛИСТ	ЛИСТОВ
ПРОВ.	АСТАЛОВА		<i>А.</i>			1
И. КОНТР.	КОРОСТЕЛЕВ		<i>К.</i>		ТОРГОВО-ВЫСТАВ. УСТАВНО-ТРУДОВОЙ КОМПЛЕКСОВ Г. МОСКВА	
			ФОРМАТ 11			

СЕРИЯ 1.271-4 ВЫПУСК 4

ИЗМ. ИЛИ ПОДП. ИЛИ ДАТА

ФОРМ.	ЗОНА	ПОЗ.	ОБЗНАЧЕНИЕ	НАИМЕНОВАНИЕ	КОЛ.	ЧАННЕ
				ДОКУМЕНТАЦИЯ		
И			П. 02. 00. 03. 00 СБ	СБОРОЧНЫЙ ЧЕРТЕЖ		
				ДЕТАЛИ		
БЧ	1		П. 02. 00. 03. 01	Щ И Т ПЛИТА СТРУЖЕЧНАЯ ГОСТ 10632-70* 472 x 525 x 19	1	
БЧ	2		П. 02. 00. 03. 02	ОБЛИЦОВКА ШПОН СТРОГАНЫЙ ГОСТ 2977-65* 472 x 525 x 0,8	2	
И	5		ПР. 03	ПРОФИЛЬ	2	
И	4		ПР. 04. 03	ПРОФИЛЬ	2	
			П. 02. 00. 03. 00	Д З Е Р К А		
ИЗМ.	ЛИСТ	№ ДОКУМ.	ПОДП.	ДАТА		
РАЗРАБ.	С. КЯЧКОВА		<i>С. К.</i>		ЛИСТ	ЛИСТОВ
ПРОВ.	АСТАЛОВА		<i>А.</i>			4
И. КОНТР.	КОРОСТЕЛЕВ		<i>К.</i>		ТОРГОВО-ВЫСТАВ. УСТАВНО-ТРУДОВОЙ КОМПЛЕКСОВ Г. МОСКВА	
			ФОРМАТ 11			

ЗОНА	ПОЗ.	ОБОЗНАЧЕНИЕ	НАИМЕНОВАНИЕ	КОЛ.	ПРИМЕЧАНИЕ
			<u>Документация</u>		
		П. 02. 00. 00. 00 СБ	СБОРОЧНЫЙ ЧЕРТЕЖ	12, 11	
		П. 01. 00. 00. 00 Д	ТЕХНИЧЕСКИЕ ТРЕБОВАНИЯ		
			<u>СБОРОЧНЫЕ ЕДИНИЦЫ</u>		
1		П. 01. 01. 00. 00	П л и н т у с	1	
2		П. 01. 00. 01. 00	Щ и т	1	
3		П. 01. 00. 02. 00	Щ и т	1	
4		П. 02. 00. 01. 00	Щ и т	1	
5		П. 02. 00. 02. 00	Щ и т	2	
6		П. 02. 00. 03. 00	Д В Е Р К А	2	
7		П. 02. 00. 04. 00	Щ и т	1	
			<u>ДЕТАЛИ</u>		
8		П. 02. 00. 00. 01	СТЕНКА ЗАДНЯЯ ФАНЕРА КЛЕЕНАЯ ГОСТ 3916-69 1186 x 510 x 4	1	
			<u>СТАНДАРТНЫЕ ИЗДЕЛИЯ</u>		
			ШУРУПЫ ГОСТ 1145-70*		
9			А 4 x 20	12	
10			А 4 x 40	8	

Лист		№ докум.	Подп.	Дата	П. 02. 00. 00. 00		
РАБ.	СКАЧКОВА	Ксан			Лит.	Лист	Листов
ИВ.	АСТАПОВА					1	
ЭНГР	КОРОСТЕЛЕВ				ШКАФ ПРИСТЕННЫЙ ПОД МАЛОГАБАРИТНОЕ ОБОРУДОВАНИЕ		
				 ТОВАРО-БЫТОВЫХ ЗАДАНИИ И ТУРИСТСКИХ КОМПЛЕКСОВ Г. МОСКВА			

ФОРМАТ 11

СЕРИЯ 1.271-4 ВЫПУСК 4

ИМБ. № ПОДА. ПОДА. И Д.АТА ПОДА. И Д.АТА ПОДА. И Д.АТА ПОДА. И Д.АТА ПОДА. И Д.АТА

ФОРМАТ	ЗОНА	ПОЗ.	ОБОЗНАЧЕНИЕ	НАИМЕНОВАНИЕ	КОЛ.	36
				<u>Документация</u>		
12			П. 03. 00. 00. 00 СБ	СБОРОЧНЫЙ ЧЕРТЕЖ		
11			П. 01. 00. 00. 00 Д	ТЕХНИЧЕСКИЕ ТРЕБОВАНИЯ		
				<u>СБОРОЧНЫЕ ЕДИНИЦЫ</u>		
12	1		П. 03. 01. 00. 00	П л и н т у с	1	
11	2		П. 03. 00. 01. 00	Щ и т	1	
11	3		П. 03. 00. 02. 00	Щ и т	2	
12	4		П. 03. 00. 03. 00	Щ и т	1	
12	5		П. 03. 00. 04. 00	Щ и т	1	
11	6		П. 03. 00. 05. 00	П Д А К А	2	
11	7		П. 01. 00. 06. 00	Д В Е Р К А	2	
				<u>ДЕТАЛИ</u>		
64	8		П. 03. 00. 00. 01	СТЕНКА ЗАДНЯЯ ФАНЕРА КЛЕЕНАЯ ГОСТ 3916-69 1186 x 760 x 4	1	
				<u>ПРОЧИЕ ИЗДЕЛИЯ</u>		
	9		5.4 - А	ПОДКОНДЕРЖАТЕЛЬ	8	КАТАЛОГ МФЕ ФРМ
				<u>СТАНДАРТНЫЕ ИЗДЕЛИЯ</u>		
				ШУРУПЫ ГОСТ 1145-70*		
	10			А 4 x 20	12	
	11			А 4 x 40	8	

Лист		№ докум.	Подп.	Дата	П. 03. 00. 00. 00		
РАЗРАБ.	СКАЧКОВА	Ксан			Лит.	Лист	Листов
ПРОВ.	АСТАПОВА					1	
Н.КОНТР.	КОРОСТЕЛЕВ				ШКАФ ПРИСТЕННЫЙ ДЛЯ ХРАНЕНИЯ ТОВАРОВ		
				 ТОВАРО-БЫТОВЫХ ЗАДАНИИ И ТУРИСТСКИХ КОМПЛЕКСОВ Г. МОСКВА			

СФ-239-07 ФОРМАТ 11

ФОРМАТ	ЗОНА	ПОЗ.	ОБОЗНАЧЕНИЕ	НАИМЕНОВАНИЕ	КОЛ.	ПРИМЕЧАНИЕ
11			П. 03. 01. 00. 00 СБ	ДОКУМЕНТАЦИЯ СБОРОЧНЫЙ ЧЕРТЕЖ		
11	1		П. 01. 01. 01. 00	СБОРОЧНЫЕ ЕДИНИЦЫ Щ И Т	1	
11	2		П. 03. 01. 00. 01	Д Е Т А Л И БРУСОК	2	
11	3		П. 01. 01. 00. 02	БРУСОК	1	
64	4		00. 00. 01	ПРОЧНЕ ИЗДЕЛИЯ ШКАНТ ДРЕВЕСИНА ЛИСТВЕННАЯ ГОСТ 2695-71 φ 8 x 30	8	

П. 03. 01. 00. 00

П А И Н Т У Р

ЛИТ. ЛИСТ ЛИСТОВ
1 1 1

ТОВАРО-БИТОВЫЙ
ИДЕНТИФИКАЦИОННЫЙ
КОМПЛЕКСОВ
Г. МОСКВА

ФОРМАТ 11

ЭМ	ЛИСТ	№ ДОКУМ.	ПОДП.	ДАТА
РАЗРАБ.		СКАЧКОВА	<i>Скачкова</i>	
ПРОВ.		АСТАПОВА	<i>Астапова</i>	
И. КОНТР.		КОРОСТЕЛЕВ	<i>Коростелев</i>	

Выпуск 4
Серия 1.271-4

ФОРМАТ	ЗОНА	ПОЗ.	ОБОЗНАЧЕНИЕ	НАИМЕНОВАНИЕ	КОЛ.	37
11			П. 01. 00. 01. 00 СБ	ДОКУМЕНТАЦИЯ СБОРОЧНЫЙ ЧЕРТЕЖ		
64	1		П. 01. 00. 01. 01	Д Е Т А Л И Щ И Т ПЛИТА СТРУЖЕЧНАЯ ГОСТ 10632-70* 1198 x 628 x 17	1	
64	2		П. 01. 00. 01. 02	ОБЛИЦОВКА П Л А С Т И К ГОСТ 9590-61 1198 x 628 x 1,6	1	
64	3		П. 01. 00. 01. 03	ОБЛИЦОВКА ШПОН ЛУЩЕНЫЙ ГОСТ 99-65 1198 x 628 x 0,8	2	
64	4		П. 01. 00. 01. 04	ОБЛИЦОВКА ШПОН СТРОГАНЫЙ ГОСТ 2977-65* 628 x 20 x 0,8	2	
11	5		ПР. 02	П Р О Ф И Л Ь	2	
11	6		ПР. 01. 04	П Р О Ф И Л Ь	1	

П. 01. 00. 01. 00

Щ И Т

ЭМ	ЛИСТ	№ ДОКУМ.	ПОДП.	ДАТА
РАЗРАБ.		СКАЧКОВА	<i>Скачкова</i>	
ПРОВ.		АСТАПОВА	<i>Астапова</i>	
И. КОНТР.		КОРОСТЕЛЕВ	<i>Коростелев</i>	

ЛИТ. ЛИСТ ЛИСТОВ
1 1 1

ТОВАРО-БИТОВЫЙ
ИДЕНТИФИКАЦИОННЫЙ
КОМПЛЕКСОВ
Г. МОСКВА

СФ-239-07 ФОРМАТ 11

ФОРМАТ	ЗОНА	ПОЗ.	ОБОЗНАЧЕНИЕ	НАИМЕНОВАНИЕ	КОЛ.	ПРИМЕЧАНИЕ
				<u>Документация</u>		
12			п. 03. 00. 02. 00. 06	СБОРОЧНЫЙ ЧЕРТЕЖ		
				<u>Д Е Т А Л И</u>		
Б4	1		п. 03. 00. 02. 01	Щ И Т ПЛИТА СТРУЖЕЧНАЯ ГОСТ 10632 - 70* 730 x 444 x 19	1	
				ОБЛИЦОВКА ШПОИ СТРОГАННЫЙ ГОСТ 2977 - 65*		
Б4	2		п. 03. 00. 02. 02	730 x 444 x 0,8	2	
Б4	3		пр. 04. 13	ПРОФИЛЬ	1	

ИЗМ. ЛИСТ	№ ДОКУМ.	ПОДП.	ДАТА
РАЗР. Б.	СКАЧКОВА	<i>Скачкова</i>	
ПРОВ.	АСТАПОВА	<i>Астапова</i>	
Н. КОНТР.	КОРОСТЕЛЕВ	<i>Коростелев</i>	

п. 03. 00. 02. 00

Щ И Т



ФОРМАТ 11

Выпуск 4

Серия 1.271-4

ИЗМ. № ПОДП. И ДАТА
ИЗМ. № ПОДП. И ДАТА
ИЗМ. № ПОДП. И ДАТА
ИЗМ. № ПОДП. И ДАТА

ФОРМАТ	ЗОНА	ПОЗ.	ОБОЗНАЧЕНИЕ	НАИМЕНОВАНИЕ	КОЛ.	39
				<u>Документация</u>		
11			п. 03. 00. 03. 00. 06	СБОРОЧНЫЙ ЧЕРТЕЖ		
				<u>Д Е Т А Л И</u>		
Б4	1		п. 03. 00. 03. 01	Щ И Т ПЛИТА СТРУЖЕЧНАЯ ГОСТ 10632 - 70* 1198 x 446 x 19	1	
				ОБЛИЦОВКА ШПОИ СТРОГАННЫЙ ГОСТ 2977 - 65*		
Б4	2		п. 03. 00. 03. 02	1198 x 446 x 0,8	2	
Б4	3		п. 03. 00. 03. 03	446 x 20 x 0,8	2	
11	4		пр. 02	ПРОФИЛЬ	2	
11	5		пр. 04. 04	ПРОФИЛЬ	1	

ИЗМ. ЛИСТ	№ ДОКУМ.	ПОДП.	ДАТА
РАЗР. Б.	СКАЧКОВА	<i>Скачкова</i>	
ПРОВ.	АСТАПОВА	<i>Астапова</i>	
Н. КОНТР.	КОРОСТЕЛЕВ	<i>Коростелев</i>	

п. 03. 00. 03. 00

Щ И Т



СФ-239-07 ФОРМАТ 11

ФОРМАТ	ЗОНА	ПОЗ.	ОБОЗНАЧЕНИЕ	НАИМЕНОВАНИЕ	КОЛ.	ПРИМЕЧАНИЕ
				<u>ДОКУМЕНТАЦИЯ</u>		
И			п. 03. 00. 04. 00 06	СБОРОЧНЫЙ ЧЕРТЕЖ		
				<u>ДЕТАЛИ</u>		
Ч	1		п. 03. 00. 04. 01	ЩИТ ПЛИТА СТРУЖЕЧНАЯ ГОСТ 10632-70* 1198 x 446 x 19	1	
Ч	2		п. 03. 00. 04. 02	Облицовка пластик ГОСТ 9590-61 1198 x 446 x 1,6	1	
Ч	3		п. 03. 00. 04. 03	Облицовка шпон лущеный ГОСТ 99-65 1198 x 446 x 0,8	2	
	4		п. 03. 00. 04. 04	Облицовка шпон строганный ГОСТ 2977-65* 446 x 20 x 0,8	2	
	5		п. 02	Профиль	2	
	6		п. 01. 04	Профиль	1	

Серия 1.271-4 Выпуск 4

ИВБ, №-ПОЛ. ПОДП. И ДАТА
ИВМ, ИВВ, №- ПОДП. И ДАТА
ИВБ, №-ДУБА. ПОДП. И ДАТА

ФОРМАТ	ЗОНА	ПОЗ.	ОБОЗНАЧЕНИЕ	НАИМЕНОВАНИЕ	КОЛ.	
				<u>ДОКУМЕНТАЦИЯ</u>		40
И			п. 03. 00. 05. 00 06	СБОРОЧНЫЙ ЧЕРТЕЖ		
				<u>ДЕТАЛИ</u>		
БЧ	1		п. 03. 00. 05. 01	ЩИТ ПЛИТА СТРУЖЕЧНАЯ ГОСТ 10632-70* 564 x 390 x 19	1	
БЧ	2		п. 03. 00. 05. 02	Облицовка шпон строганный ГОСТ 2977-65*		
БЧ	3		п. 03. 00. 05. 03	564 x 390 x 19	2	
				564 x 20 x 0,8	1	

Лист	№ докум.	Подп.	Дата	п. 03. 00. 04. 00		
РАБ.	СКАУКОВА	<i>С</i>		Лит.	Лист	Листов
И.Б.	АСТАПОВА	<i>А</i>				1
ИТР.	КОРОСТЕЛЕВ	<i>К</i>		 ТОРГОВО-ПОТРЕБИТЕЛЬСКИЙ КОМПЛЕКС ГО. МОСКВА		
Щ И Т						

ФОРМАТ 11

Лист	№ докум.	Подп.	Дата	п. 03. 00. 05. 00		
РАЗРАБ.	СКАУКОВА	<i>С</i>		Лит.	Лист	Листов
ПРОВ.	АСТАПОВА	<i>А</i>				1
И.КОНТР.	КОРОСТЕЛЕВ	<i>К</i>		 ТОРГОВО-ПОТРЕБИТЕЛЬСКИЙ КОМПЛЕКС ГО. МОСКВА		
Полка						

СФ-239-07 ФОРМАТ 11

Выпуск 4

Серия 1.271-4

ФОРМАТ	ЗОНА	ПОЗ.	ОБОЗНАЧЕНИЕ	НАИМЕНОВАНИЕ	КОЛ.	ПРИМЕЧАНИЕ
11			П. 04. 00. 01. 00 СБ	ДОКУМЕНТАЦИЯ СБОРОЧНЫЙ ЧЕРТЕЖ		
				<u>ДЕТАЛИ</u>		
Б4	1		П. 04. 00. 04. 01	Щ И Т ПЛИТА СТРУЖЕЧНАЯ ГОСТ 10632-70* 630 x 389 x 19	1	
Б4	2		П. 04. 00. 04. 02	О Б Л И Ц О В К А ШПОН СТРОГАНЫЙ ГОСТ 2977-65* 630 x 389 x 0,8	2	
Б4	3		П. 04. 00. 04. 03	О Б Л И Ц О В К А ШПОН СТРОГАНЫЙ ГОСТ 2977-65* 630 x 20 x 0,8	1	
				<u>ПРОЧЕЕ ИЗДЕЛИЯ</u>		
Б4	4		00. 00. 01	Ш К А Н Т ДРЕВЕСИНА ЛИСТВЕННАЯ ГОСТ 2695-71 φ 8 x 30	6	
П. 04. 00. 01. 00						
ИЗМ ЛИСТ	№ ДОКУМ.	ПОДП.	ДАТА	ЛИТ.	ЛИСТ	ЛИСТОВ
РАЗРАБ.	СКАЧКОВА	<i>Ска</i>				1
ПРОВ.	АСТАПОВА	<i>Аст</i>				
Н.КОНТР.	КОРОСТЕЛЕВ	<i>Кор</i>				
				 ТОВАРО-БЫТОВЫХ ЗДАНИЙ И ТУРИСТИЧЕСКИХ КОМПЛЕКСОВ Г. МОСКВА		
ФОРМАТ 11						

41

Выпуск 4

Серия 1.271-4

ФОРМАТ	ЗОНА	ПОЗ.	ОБОЗНАЧЕНИЕ	НАИМЕНОВАНИЕ	КОЛ.	ПРИМЕЧАНИЕ
11			П. 04. 00. 02. 00 СБ	ДОКУМЕНТАЦИЯ СБОРОЧНЫЙ ЧЕРТЕЖ		
				<u>ДЕТАЛИ</u>		
Б4	1		П. 04. 00. 02. 01	Щ И Т ПЛИТА СТРУЖЕЧНАЯ ГОСТ 10632-70* 630 x 444 x 19	1	
Б4	2		П. 04. 00. 02. 02	О Б Л И Ц О В К А ШПОН СТРОГАНЫЙ ГОСТ 2977-65* 630 x 444 x 0,8	2	
11	3		ПР. 01. 02	П Р О Ф И Л Ь	1	
				<u>ПРОЧЕЕ ИЗДЕЛИЯ</u>		
Б4	4		00. 00. 01	Ш К А Н Т ДРЕВЕСИНА ЛИСТВЕННАЯ ГОСТ 2695-71 φ 8 x 30	6	
П. 04. 00. 02. 00						
ИЗМ ЛИСТ	№ ДОКУМ.	ПОДП.	ДАТА	ЛИТ.	ЛИСТ	ЛИСТОВ
РАЗРАБ.	СКАЧКОВА	<i>Ска</i>				1
ПРОВ.	АСТАПОВА	<i>Аст</i>				
Н.КОНТР.	КОРОСТЕЛЕВ	<i>Кор</i>				
				 ТОВАРО-БЫТОВЫХ ЗДАНИЙ И ТУРИСТИЧЕСКИХ КОМПЛЕКСОВ Г. МОСКВА		
ФОРМАТ 11						

СФ-239-07 ФОРМАТ 11

ФОРМАТ	ЭЛКА	ПОЗ.	ОБОЗНАЧЕНИЕ	НАИМЕНОВАНИЕ	КОЛ.	ПРИМЕЧАНИЕ
*			п. 04. 00. 00. 00 СБ	ДОКУМЕНТАЦИЯ СБОРОЧНЫЙ ЧЕРТЕЖ		12. 11
11			п. 01. 00. 00. 00 Д	ТЕХНИЧЕСКИЕ ТРЕБОВАНИЯ		
				СБОРОЧНЫЕ ЕДИНИЦЫ		
11	1		п. 04. 00. 01. 00	Щ И Т	1	
11	2		п. 04. 00. 02. 00	Щ И Т	2	
11	3		п. 04. 00. 03. 00	Щ И Т	1	
11	4		п. 03. 01. 00. 00	П Л И Н Т У С	1	
12	5		п. 03. 00. 03. 00	Щ И Т	1	
12	6		п. 03. 00. 04. 00	Щ И Т	1	
11	7		п. 03. 00. 05. 00	П О Л К А	2	
11	8		п. 04. 00. 04. 00	Д В Е Р К А	2	
				ДЕТАЛИ		
БЧ	9		п. 04. 00. 00. 01	СТЕНКА ЗАДНЯЯ ФАНЕРА КЛЕЕНАЯ ГОСТ 3916-69 1186 x 660 x 4	1	
				ПРОЧИЕ ИЗДЕЛИЯ		
	10		5.4 - А	ПОЛКОДЕРЖАТЕЛЬ	8	КАТАЛОГ МЕБ.Ф.РБ
				СТАНДАРТНЫЕ ИЗДЕЛИЯ		
				ШУРУПЫ ГОСТ 1145-70*		
	11			А 4 x 20	12	
	12			А 4 x 40	8	

п. 04. 00. 00. 00

ИЗМ. ЛИСТ	№ ДОКУМ.	ПОДП.	ДАТА
РАЗРАБ.	СКАЧКОВА	<i>Скачкова</i>	
ПРОВ.	АСТАПОВА	<i>Астапова</i>	
И. КОНТР.	КОРОСТЕЛЕВ	<i>Коростелев</i>	

ШКАФ ПРИСТЕННЫЙ
ПОД КОФЕМАШКУ И СМЕСИТЕЛЬ.

ЛИТ.	ЛИСТ	ЛИСТОВ
		1
		
ТОРГОВО-БЫТОВЫХ ЭЛЕКТРО-И ТЕХНИЧЕСКИХ КОМПЛЕКСОВ Г. МОСКВА		

ФОРМАТ 11

СЕРИЯ 1.271-4 ВЫПУСК 4

ИВБ.И.ПОДЛ. ПОДЛ. И ДАТА ЭЛКА. ИВБ.И.ИВБ.И.ПОДЛ. И ДАТА

ФОРМАТ	ЭЛКА	ПОЗ.	ОБОЗНАЧЕНИЕ	НАИМЕНОВАНИЕ	КОЛ.	43
*			п. 05. 00. 00. 00 СБ	ДОКУМЕНТАЦИЯ СБОРОЧНЫЙ ЧЕРТЕЖ		
11			п. 01. 00. 00. 00 Д	ТЕХНИЧЕСКИЕ ТРЕБОВАНИЯ		
				СБОРОЧНЫЕ ЕДИНИЦЫ		
11	1		п. 03. 01. 00. 00	П Л И Н Т У С	1	
11	2		п. 03. 00. 01. 00	Щ И Т	1	
11	3		п. 03. 00. 02. 00	Щ И Т	2	
11	4		п. 05. 00. 01. 00	Щ И Т	1	
11	5		п. 05. 00. 02. 00	Щ И Т	1	
11	6		п. 03. 00. 05. 00	П О Л К А	2	
				ДЕТАЛИ		
БЧ	7		п. 03. 00. 00. 01	СТЕНКА ЗАДНЯЯ ФАНЕРА КЛЕЕНАЯ ГОСТ 3916-69 1186 x 760 x 4	1	
				ПРОЧИЕ ИЗДЕЛИЯ		
	8		5.4 - А	ПОЛКОДЕРЖАТЕЛЬ	8	КАТАЛОГ МЕБ.Ф.РБ
				СТАНДАРТНЫЕ ИЗДЕЛИЯ		
				ШУРУПЫ ГОСТ 1145-70*		
	9			А 4 x 20	12	
	10			А 4 x 40	8	

п. 05. 00. 00. 00

ИЗМ. ЛИСТ	№ ДОКУМ.	ПОДП.	ДАТА
РАЗРАБ.	СКАЧКОВА	<i>Скачкова</i>	
ПРОВ.	АСТАПОВА	<i>Астапова</i>	
И. КОНТР.	КОРОСТЕЛЕВ	<i>Коростелев</i>	

ШКАФ ПРИСТЕННЫЙ
ДЛЯ ХРАНЕНИЯ ТОВАРОВ.

ЛИТ.	ЛИСТ	ЛИСТОВ
		1
		
ТОРГОВО-БЫТОВЫХ ЭЛЕКТРО-И ТЕХНИЧЕСКИХ КОМПЛЕКСОВ Г. МОСКВА		

СФ-239-02 ФОРМАТ 11

ФОРМАТ	ЗОНА	ПОЗ.	ОБОЗНАЧЕНИЕ	НАИМЕНОВАНИЕ	КОЛ.	ПРИМЕЧАНИЕ
				Документация		
			п. 05. 00. 01. 00. 06	СБОРОЧНЫЙ ЧЕРТЕЖ		
				ДЕТАЛИ		
1		1	п. 05. 00. 01. 01	ЩИТ		
				ПЛИТА СТРУЖЕЧНАЯ		
				ГОСТ 10632 - 70 ^г		
				1198 × 448 × 17	1	
				Облицовка		
				шпон строганный		
				ГОСТ 2977 - 65 ^г		
1		2	п. 05. 00. 01. 02	1198 × 448 × 0,8	2	
1		3	п. 05. 00. 01. 03	448 × 20 × 0,8	2	
1		4	пр. 01. 04	ПРОФИЛЬ	1	

ЛИСТ	№ ДОКУМ.	ПОДП.	ДАТА	п. 05. 00. 01. 00		
РАБ.	СКАЧКОВА	<i>Ска</i>		ЛИТ.	ЛИСТ	ЛИСТОВ
ИВ.	АСТАПОВА	<i>Аст</i>				1
ИТР.	КОРОСТЕЛЕВ	<i>Кор</i>		Щ И Т		
				 ТРГОВО-БЫТОВЫХ ЗДАНИЙ И ТУРИСТИЧЕСКИХ КОМПЛЕКСОВ Г. МОСКВА		

ФОРМАТ 11

ВЫПУСК 4
 СЕРИЯ 1.271-4

ФОРМАТ	ЗОНА	ПОЗ.	ОБОЗНАЧЕНИЕ	НАИМЕНОВАНИЕ	КОЛ.	ПРИМЕЧАНИЕ
				Документация		
12			п. 05. 00. 02. 00 06	СБОРОЧНЫЙ ЧЕРТЕЖ		
				ДЕТАЛИ		
64		1	п. 05. 00. 02. 01	ЩИТ		
				ПЛИТА СТРУЖЕЧНАЯ		
				ГОСТ 10632 - 70 ^г		
				1198 × 448 × 19	1	
				Облицовка		
				ПЛАСТИК		
				ГОСТ 9590 - 61		
64		2	п. 05. 00. 02. 02	1198 × 448 × 1,6	1	
				Облицовка		
				шпон лущеный		
				ГОСТ 39 - 65		
64		3	п. 05. 02. 02. 03	1198 × 448 × 0,8	2	
64		4	п. 05. 02. 02. 04	448 × 20 × 0,8	2	
11		5	пр. 01. 04	ПРОФИЛЬ	1	

ЛИСТ	№ ДОКУМ.	ПОДП.	ДАТА	п. 05. 00. 02. 00		
РАЗРАБ.	СКАЧКОВА	<i>Ска</i>		ЛИТ.	ЛИСТ	ЛИСТОВ
ПРОВ.	АСТАПОВА	<i>Аст</i>				1
И. КОНТР.	КОРОСТЕЛЕВ	<i>Кор</i>		Щ И Т		
				 ТРГОВО-БЫТОВЫХ ЗДАНИЙ И ТУРИСТИЧЕСКИХ КОМПЛЕКСОВ Г. МОСКВА		

СФ-239-07 ФОРМАТ 11

44