



ТИПОВОЙ ПРОЕКТ
903-1-277.90

КОТЕЛЬНАЯ
С ТРЕМЯ КОТЛАМИ КВ-ГМ-35-150
И ТРЕМЯ КОТЛАМИ ДЕ-25-14ГМ
ЗАКРЫТАЯ СИСТЕМА ТЕПЛОСНАБЖЕНИЯ
ТОПЛИВО-ГАЗ И МАЗУТ

Альбом 7
часть 2 стр.65...88

24342 - 08
цена 3-95


24.01.01.000.05

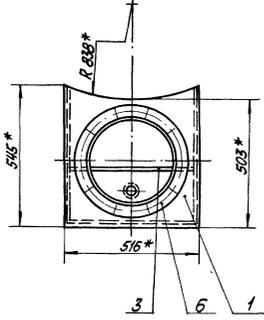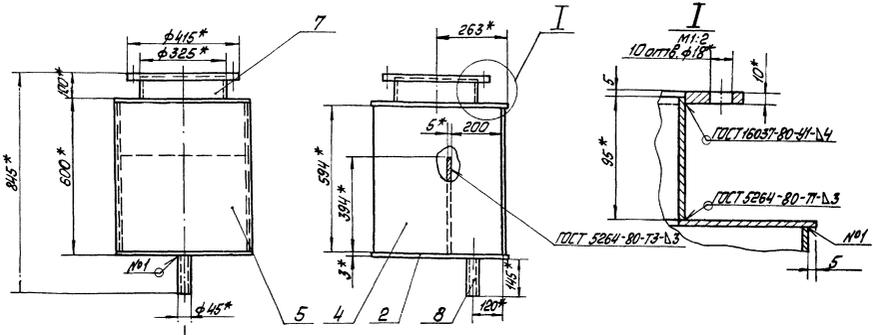

- 1 * Размеры для справок.
- 2 ± IT16
- 3 Обработка поверхностей реза деталей БЧ 25/

				24.01.01.000.05		
Изм.	Лист	№ докум.	Испол.	Корпус	Испол.	Масштаб
1	1	48.1	1:10		Испол.	Масштаб
				ЛАТВИПРОМ		
Копирован класс				Формат А3		

24.01.00.000.05

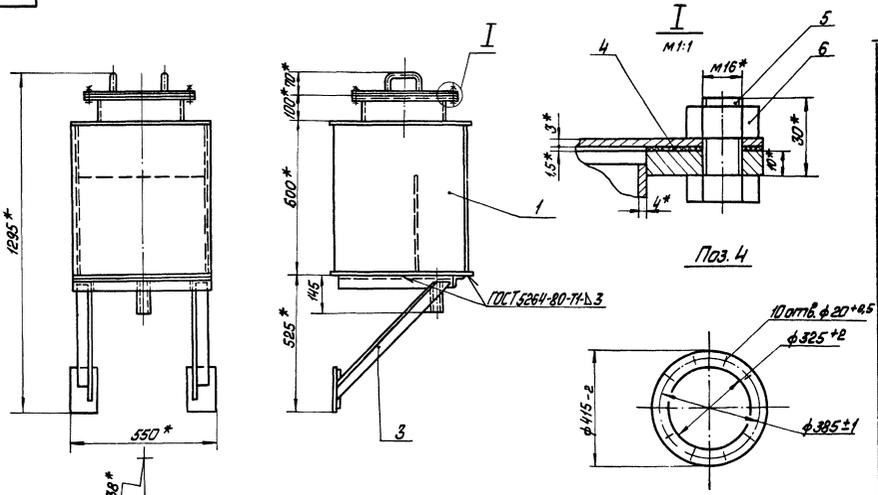

- 1 * Размеры для справок.
- 2 ± IT14

				24.01.00.000.05		
Изм.	Лист	№ докум.	Испол.	Конденсатопроводник	Испол.	Масштаб
1	1	64.2	1:10		Испол.	Масштаб
				ЛАТВИПРОМ		
24342-08 2 Копирован класс				Формат А3		

ФОРМ	ЗОНА	ПОЗ.	ОБОЗНАЧЕНИЕ	НАИМЕНОВАНИЕ	КОЛ.	ПРИМЕЧАНИЕ
				<u>ДОКУМЕНТАЦИЯ</u>		
А3			24.01.01.000 СБ	СБОРОЧНЫЙ ЧЕРТЕЖ		
				<u>ДЕТАЛИ</u>		
А4	1		24.01.01.001	КРЫШКА	1	
А4	2		24.01.01.002	ДННЩЕ	1	
Б4	3		24.01.01.003	ПЕРЕГОРОДКА		
				3 ГОСТ 19903-74 ЛНСТ ВСТЭКПЧГОСТ16523-70		
Б4	4		24.01.01.004	СТЕНКА	1	4,63кг
				500±1×394±1 мм		
				3 ГОСТ 19903-74 ЛНСТ ВСТЭКПЧГОСТ16523-70		
Б4	5		24.01.01.005	СТЕНКА	2	7,5 кг
				537±1×594±1 мм		
				3 ГОСТ 19903-74 ЛНСТ ВСТЭКПЧГОСТ16523-70		
А4	6		24.01.01.006	ФЛАНЕЦ	1	
Б4	7		24.01.01.007	ПАТРУБОК		
				325×4 ГОСТ 10704-76 ТРУБА ВСТЭСП ГОСТ 10705-80	1	3,0 кг
Б4	8		24.01.01.008	ПАТРУБОК		
				45×2,5 ГОСТ 10704-76 ТРУБА ВСТЭСП ГОСТ 10705-80	1	0,38 кг
24.01.01.000						
ИЗМ.	ЛНСТ	№ ДОКУМ.	ПОДП.	ДАТА		
РАЗРАБ.	ИНЖИТЕР	КОЛМЕЦ	Колмец		ЛНСТ	ЛНСТОВ
ПРОВ.	КОЛМЕЦ	Колмец			И	1
И.КОНТР.	КОЛМЕЦ	Колмец			КОРПУС	
УТВ.					ЛАТГИПРОПРОМ	

161

1* РАЗМЕРЫ ДЛЯ СПРАВКИ.
2 ± 1/14

24.01.01.001			
ИЗМ.	ЛНСТ	№ ДОКУМ.	ПОДП.
РАЗРАБ.	ИНЖИТЕР	КОЛМЕЦ	Колмец
ПРОВ.	КОЛМЕЦ	Колмец	
И.КОНТР.	КОЛМЕЦ	Колмец	
УТВ.			
КРЫШКА		ЛНСТ	МАССА
		И	4,5
		ЛНСТ	ЛНСТОВ
		1	1
3 ГОСТ 19903-74 ЛНСТ ВСТЭКПЧГОСТ16523-70			
ЛАТГИПРОПРОМ			

КОПИРОВАЛ ЛА- ФОРМАТ А4

162

1* РАЗМЕРЫ ДЛЯ СПРАВКИ.
2 ± 1/14

24.01.01.002			
ИЗМ.	ЛНСТ	№ ДОКУМ.	ПОДП.
РАЗРАБ.	ИНЖИТЕР	КОЛМЕЦ	Колмец
ПРОВ.	КОЛМЕЦ	Колмец	
И.КОНТР.	КОЛМЕЦ	Колмец	
УТВ.			
ДННЩЕ		ЛНСТ	МАССА
		И	6,35
		ЛНСТ	ЛНСТОВ
		1	1
3 ГОСТ 19903-74 ЛНСТ ВСТЭКПЧГОСТ16523-70			
ЛАТГИПРОПРОМ			

КОПИРОВАЛ ЛА- ФОРМАТ А4

ФОРМ	ЗОНА	ПОЗ.	ОБОЗНАЧЕНИЕ	НАИМЕНОВАНИЕ	КОЛ.	ПРИМЕЧАНИЕ
				<u>ДОКУМЕНТАЦИЯ</u>		
А3			24.01.00.000 СБ	СБОРОЧНЫЙ ЧЕРТЕЖ		
				<u>СБОРОЧНЫЕ ЕДИНИЦЫ</u>		
А4	1		24.01.01.000	КОРПУС	1	
А4	2		24.01.02.000	КРЫШКА	1	
А4	3		24.01.03.000	КРОНШТЕЙН	1	
				<u>ДЕТАЛИ</u>		
Б4	4		24.01.00.001	ПРОКЛАДКА		
				ПАРОНИТ ПОН4,5 ГОСТ 481-80	1	0,5 кг
				<u>СТАНДАРТНЫЕ ИЗДЕЛИЯ</u>		
				БОЛТ М16×30,46		
				ГОСТ 7790-70*	10	
				ГАЙКА М16,5		
				ГОСТ 5915-70*	10	
24.01.00.000						
ИЗМ.	ЛНСТ	№ ДОКУМ.	ПОДП.	ДАТА		
РАЗРАБ.	ИНЖИТЕР	КОЛМЕЦ	Колмец		ЛНСТ	ЛНСТОВ
ПРОВ.	КОЛМЕЦ	Колмец			И	1
И.КОНТР.	КОЛМЕЦ	Колмец			КОНДЕНСАТОТВОДЧИК	
УТВ.					ЛАТГИПРОПРОМ	


24342-08 3 КОПИРОВАЛ ЛА- ФОРМАТ А4

Формат	Лист	Поз.	Обозначение	Наименование	Кол.	Примечание
				<u>Документация</u>		
А4			24.01.03.000 СБ	Сборочный чертеж		
				<u>Детали</u>		
А4	1		24.01.03.001	Падпарка	1	
	2		-01	Падпарка	1	
А4	3		24.01.03.002	Палка	1	
	4		-01	Палка	1	
Б4	5		24.01.03.003	Пластина		
				Лист 5 ГОСТ 19903-74		
				Вст.зкп 2 ГОСТ 14637-79		
				100 ± 1 × 150 ± 1 мм	2	0,6 кг
Б4	6		24.01.03.004	Палка		
				Угловой 50x50x5-Б-ГОСТ 8509-86	1	1,95 кг
				Вст.зкп 3 ГОСТ 535-79		


И.И.Лист	И.В.Воким	И.П.П.	И.Д.Д.	24.01.03.000
И.К.Контр.	И.К.Колмещ	И.К.Колмещ	И.К.Колмещ	Кронштейн
И.К.Контр.	И.К.Колмещ	И.К.Колмещ	И.К.Колмещ	Лит. Лист Листов
И.К.Контр.	И.К.Колмещ	И.К.Колмещ	И.К.Колмещ	ЛАТИПРОПРОМ
И.К.Контр.	И.К.Колмещ	И.К.Колмещ	И.К.Колмещ	Копировал 20
И.К.Контр.	И.К.Колмещ	И.К.Колмещ	И.К.Колмещ	формат А4

Формат	Лист	Поз.	Обозначение	Наименование	Кол.	Примечание
				<u>Документация</u>		
А3			55.01.00.000 СБ	Сборочный чертеж		
				<u>Сборочные единицы</u>		
А4	1		55.01.01.000	Камера	1	
А4	2		55.01.02.000	Дверь	1	

И.И.Лист	И.В.Воким	И.П.П.	И.Д.Д.	55.01.00.000
И.К.Контр.	И.К.Колмещ	И.К.Колмещ	И.К.Колмещ	Камера управления
И.К.Контр.	И.К.Колмещ	И.К.Колмещ	И.К.Колмещ	Лит. Лист Листов
И.К.Контр.	И.К.Колмещ	И.К.Колмещ	И.К.Колмещ	ЛАТИПРОПРОМ
И.К.Контр.	И.К.Колмещ	И.К.Колмещ	И.К.Колмещ	Копировал 20
И.К.Контр.	И.К.Колмещ	И.К.Колмещ	И.К.Колмещ	формат А4

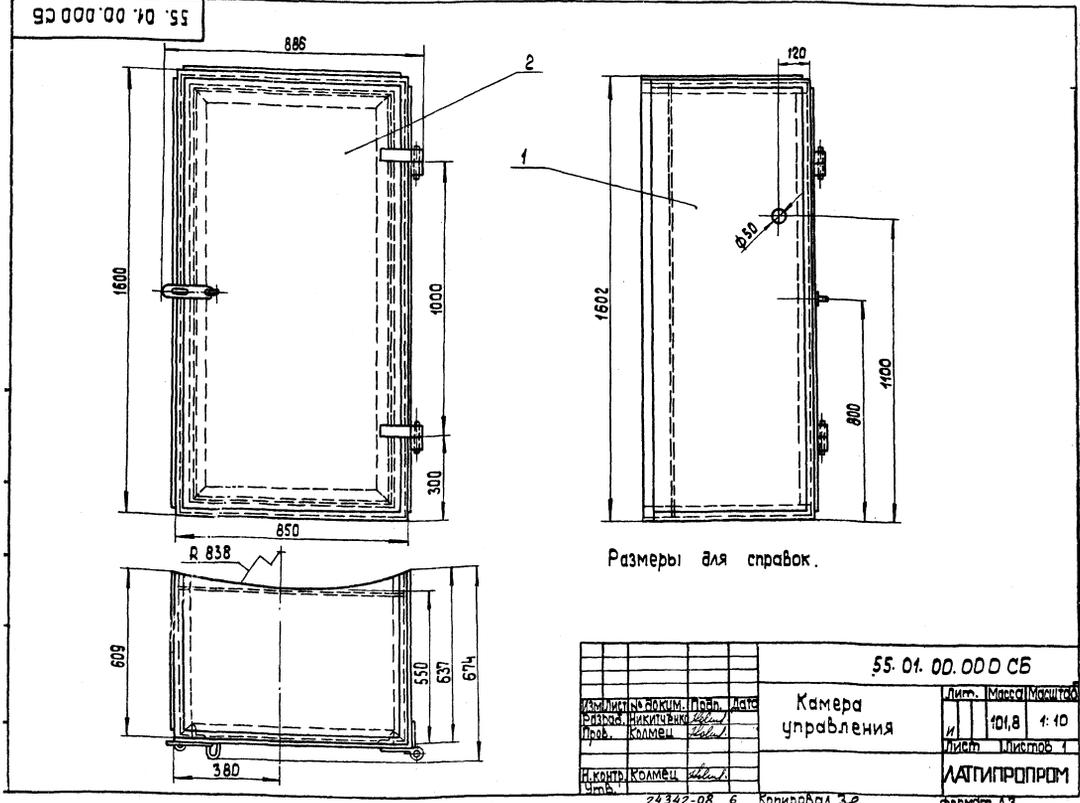


№ документа	№ листа	Обозначение	Наименование	Примечание
			Документация	
А3		55.01.01.000.06	Рабочий чертеж	
			Рабочие единицы	
А4	1	55.01.01.100	Корпус	1
А4	2	55.01.01.200	Плоская петля со штырем	2
			Детали	
А4	3	55.01.01.001	Ушко	1
А4	4	55.01.01.002	Крышка	1
А4	5	55.01.01.003	Боковина	1
Б4	6	55.01.01.004	Боковина	
			Лист 2 ГОСТ 19903-74	
			ГОСТ 31701-16-523-70	
			603-0875*155=1,55мм	1 14,7кг

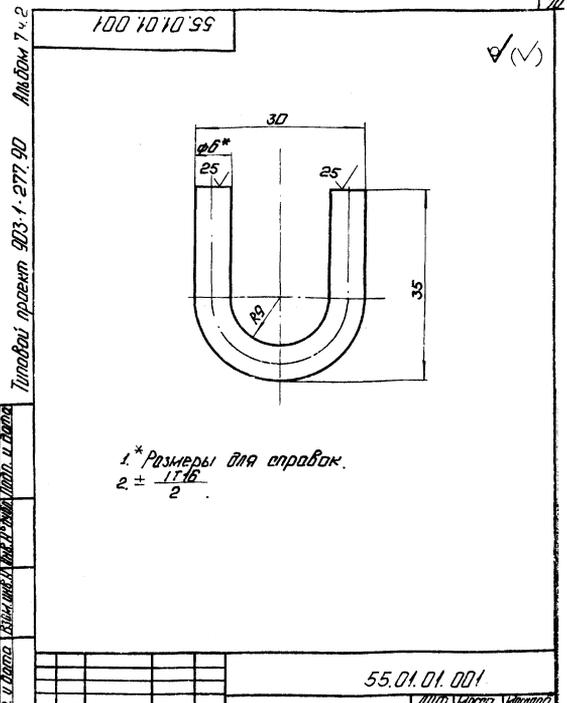


55.01.01.001				Ушко	
Материал	№ документа	Лист	Дата	Исполнитель	Масштаб
Латгипропром	55.01.01.001	1	20.01.74	М.И.С.	2:1
Проверено	Копируется	Сделано			
И.Контр. Утв.	Копируется	Сделано			
Корпус Б-8 ГОСТ 2590-71				Латгипропром	
20 ГОСТ 1050-74					

И.Контр. Утв.	Копируется	Сделано

55.01.01.000		Камера	
Материал	№ документа	Лист	Дата
Латгипропром	55.01.01.000	1	20.01.74
Проверено	Копируется	Сделано	
И.Контр. Утв.	Копируется	Сделано	

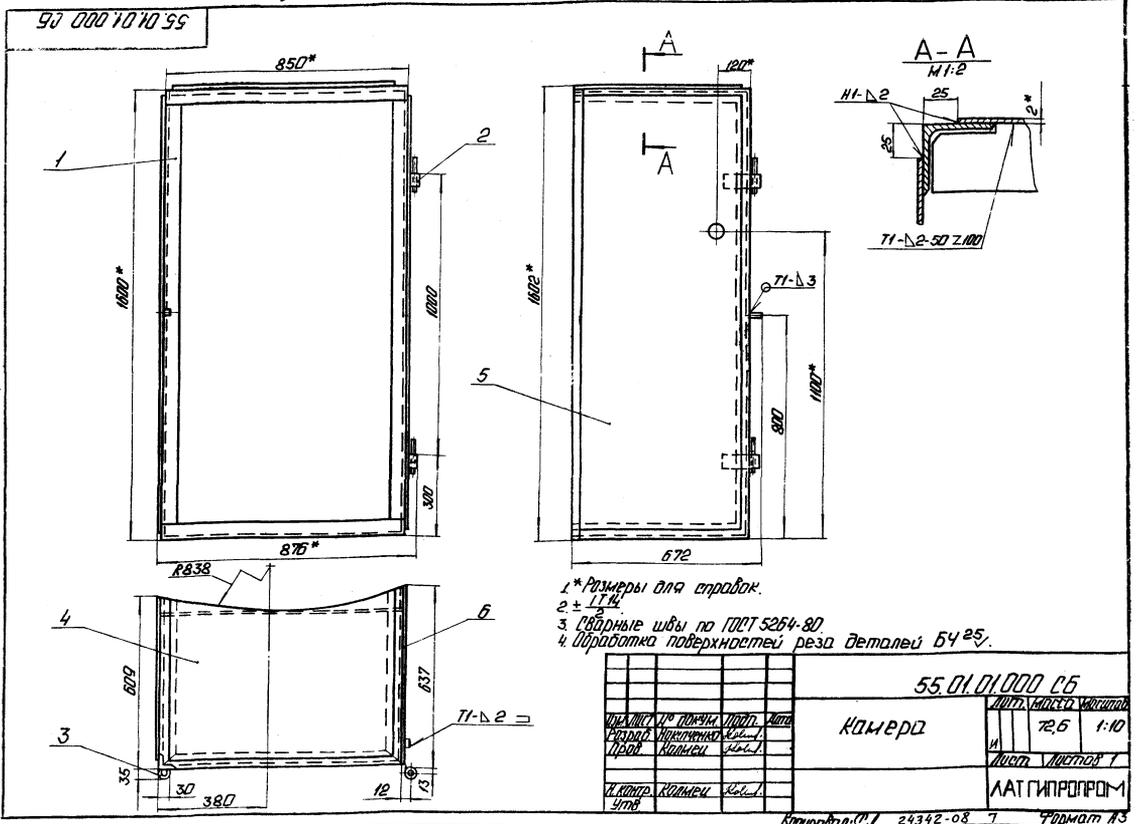


55.01.01.000.05				Камера	
Материал	№ документа	Лист	Дата	Исполнитель	Масштаб
Латгипропром	55.01.01.000.05	1	20.01.74	М.И.С.	1:10
Проверено	Копируется	Сделано			
И.Контр. Утв.	Копируется	Сделано			
Латгипропром					

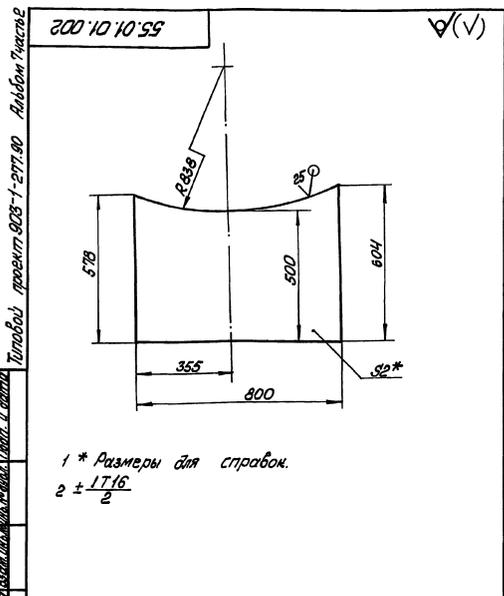

1 * Размеры для справок.
2 ± 17.16 / 2

55.01.01.002			
Изд. №	Изм.	Дата	Лист
1	1		7
Крыша			Масса 1:10
Лист 2 ГОСТ 19903-74 ВСТ 41470176323-76			Листов 1
Контроль: [подпись]			Латгипропром
Копирован с [подпись]			Формат А4

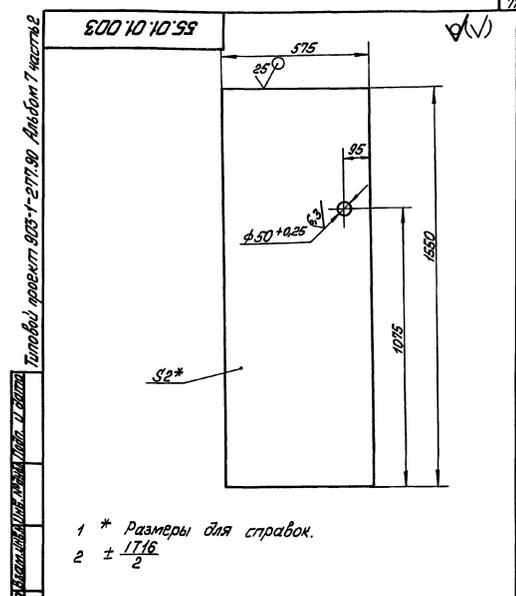


1 * Размеры для справок.
2 ± 17.16 / 2

55.01.01.003			
Изд. №	Изм.	Дата	Лист
1	1		14
Боковина			Масса 1:10
Лист 2 ГОСТ 19903-74 ВСТ 41470176323-76			Листов 1
Контроль: [подпись]			Латгипропром
Копирован с [подпись]			Формат А4

Изд. №	Изм.	Дата	Обозначение	Наименование	Кол.	Примечание
			55.01.01.100.05	Оборочный чертёж		
<u>Детали</u>						
44	1	55.01.01.101	Ребро	1		
44	2	55.01.01.101-01	Ребро	1		
44	3	55.01.01.102	Ребро	1		
44	4	55.01.01.102-01	Ребро	1		
44	5	55.01.01.103	Ребро	2		
44	6	55.01.01.104	Усилитель	2		
44	7	55.01.01.105	Стойка			
				Узелок 50x50x5-81(76)80-76 ВСТ 41470176323-76	2	5,66 кг
44	8	55.01.01.106	Усилитель			
				Логоот 250-100(103)-76 ВСТ 41470176323-76	2	2,94 кг

55.01.01.100			
Изд. №	Изм.	Дата	Лист
1	1		2,2
Каркас			Масса 1:5
Лист 2 ГОСТ 19903-74 ВСТ 41470176323-76			Листов 1
Контроль: [подпись]			Латгипропром
Копирован с [подпись]			Формат А4



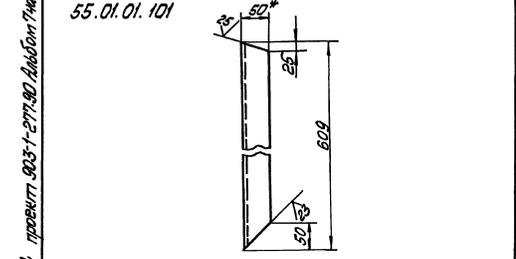


55.01.01.101-01 - зеркальное отражение
Остальное - см. 55.01.01.101

1 * Размеры для справок.
2 ± 17.14 / 2

101 10 10 55			
55.01.01.101			
Изд. №	Изм.	Дата	Лист
1	1		2,2
Ребро			Масса 1:5
Лист 2 ГОСТ 19903-74 ВСТ 41470176323-76			Листов 1
Контроль: [подпись]			Латгипропром
Копирован с [подпись]			Формат А4

55.01.01.100.C5

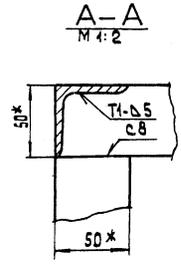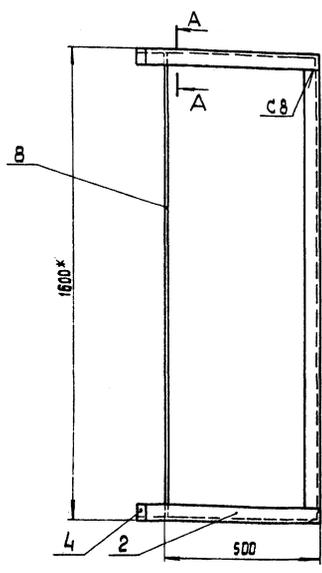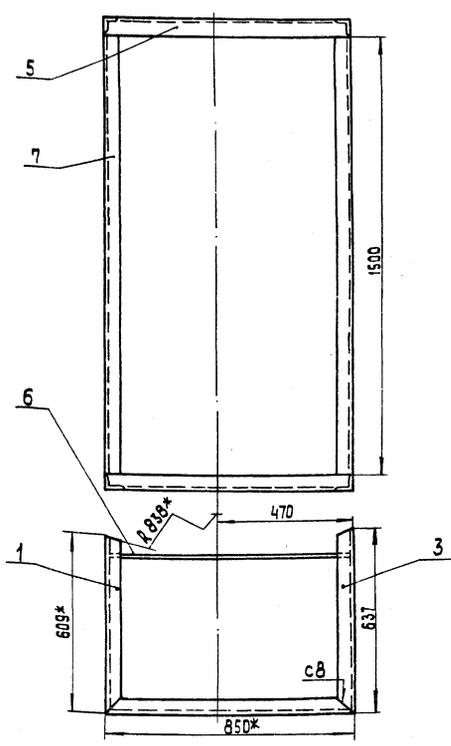


- 1 * Размеры для справок
- 2. $\pm \frac{IT 14}{2}$
- 3. Сварные швы по ГОСТ 5264-80
- 4. Обработка поверхностей реза деталей БЧ

55.01.01.100.C5				Лит.	Масса	Масштаб	
ИЗМ	Лист	№ докум.	Подп.	Дата	Каркас	35,9	1:10
РАЗРАБ.	НИКИТИЧЕНКО	Л/Л	Л/Л	Л/Л			
ПРОВ.	КОЛМЕЦ	Л/Л	Л/Л	Л/Л	Лист	Листов	1
И.КОНТР.	КОЛМЕЦ	Л/Л	Л/Л	Л/Л	ЛАТГИПРОПРОМ		
УТВ.					Копировал 23		формат А3

55.01.01.102

55.01.01.102

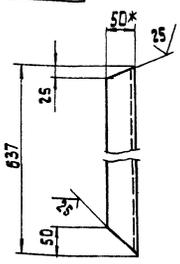

55.01.01.102-01- зеркальное отражение.
Остальное- см. 55.01.01.102




- 1* Размеры для справок
- 2. $\pm \frac{IT 14}{2}$

55.01.01.102				Лит.	Масса	Масштаб	
ИЗМ	Лист	№ докум.	Подп.	Дата	Ребро	2,3	1:5
РАЗРАБ.	НИКИТИЧЕНКО	Л/Л	Л/Л	Л/Л			
ПРОВ.	КОЛМЕЦ	Л/Л	Л/Л	Л/Л	Лист	Листов	1
И.КОНТР.	КОЛМЕЦ	Л/Л	Л/Л	Л/Л	ЛАТГИПРОПРОМ		
УТВ.					Уголок 50x50x5-Б-ГОСТ 8509-86 8cm3 cm3 ГОСТ 535-79		Копировал 22 формат А4

55.01.01.103

Альбом 7.4.2
Типовой проект 903-1-277.90

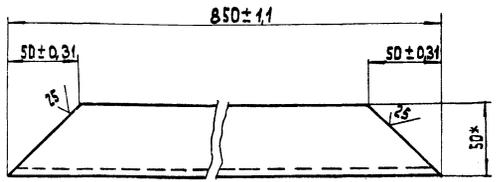

* Размеры для справок.

ИЗМ Лист № докум Подп Дата
РАЗРАБ НИКИТИЧЕНКО Л/Л Л/Л
ПРОВ КОЛМЕЦ Л/Л Л/Л
И.КОНТР КОЛМЕЦ Л/Л Л/Л
УТВ

55.01.01.103				Лит.	Масса	Масштаб	
ИЗМ	Лист	№ докум.	Подп.	Дата	Ребро	3,2	1:2
РАЗРАБ.	НИКИТИЧЕНКО	Л/Л	Л/Л	Л/Л			
ПРОВ.	КОЛМЕЦ	Л/Л	Л/Л	Л/Л	Лист	Листов	1
И.КОНТР.	КОЛМЕЦ	Л/Л	Л/Л	Л/Л	Уголок 50x50x5-Б-ГОСТ 8509-86 8cm3 cm3 ГОСТ 535-79		Копировал 22 формат А4
УТВ.					24342-08 9		

ГОТ 7040 55

1.* РАЗМЕРЫ ДЛЯ СПРАВКИ.
2. ± 1714 / 2

55.01.01.104			
ИЗМ. ЛИСТ	№ ДОКУМ.	ПОДП.	ДАТА
РАЗРАБ.	НИКИТИЧЕНКО	Колес	
ПРОВ.	КОЛМЕЦ	Колес	
И. КОНТР.	КОЛМЕЦ	Колес	
УТВ.			
ЛИСТ	МАССА	МАСШТАБ	
И	1,84	1:2	
ЛИСТ	ЛИСТОВ		
И			
ПОЛОСА 5x50-ГОСТ 103-76 В СЭЗ КИЭ ГОСТ 535-79			
ЛАТГИПРОПРОМ			
КОПИРОВАЯ Л- ФОРМАТ А4			

55.01.01.200 СБ

1.* РАЗМЕРЫ ДЛЯ СПРАВКИ.
2. ± 1714 / 2

55.01.01.200 СБ			
ИЗМ. ЛИСТ	№ ДОКУМ.	ПОДП.	ДАТА
РАЗРАБ.	НИКИТИЧЕНКО	Колес	
ПРОВ.	КОЛМЕЦ	Колес	
И. КОНТР.	КОЛМЕЦ	Колес	
УТВ.			
ЛИСТ	МАССА	МАСШТАБ	
И	0,46	1:2	
ЛИСТ	ЛИСТОВ		
И			
ПОЛОСА 5x50-ГОСТ 103-76 В СЭЗ КИЭ ГОСТ 535-79			
ЛАТГИПРОПРОМ			
КОПИРОВАЯ Л- ФОРМАТ А4			

ГОТ 7040 55

АЛЬБОМ 74

ТИПОВОЙ ПРОЕКТ 903-1-277.90

№ ДОКУМ.	ДАТА	ОБОЗНАЧЕНИЕ	НАИМЕНОВАНИЕ	КОЛ-ВО	ПРИМЕЧАНИЕ
ДОКУМЕНТАЦИЯ					
Р4	55.01.200 СБ		СБОРОЧНЫЙ ЧЕРТЕЖ		
ДЕТАЛИ					
Р4	1	55.01.01.201	СТВОРКА ПЕТАН	1	
Р4	2	55.01.01.202	ШТЫРЬ	1	

55.01.01.200			
ИЗМ. ЛИСТ	№ ДОКУМ.	ПОДП.	ДАТА
РАЗРАБ.	НИКИТИЧЕНКО	Колес	
ПРОВ.	КОЛМЕЦ	Колес	
И. КОНТР.	КОЛМЕЦ	Колес	
УТВ.			
ЛИСТ	МАССА	МАСШТАБ	
И			
ЛИСТ	ЛИСТОВ		
И			
СТВОРКА ПЕТАН СО ШТЫРЕМ			
ЛАТГИПРОПРОМ			
КОПИРОВАЯ Л- ФОРМАТ А4			

ГОТ 7040 55




АЛЬБОМ 74.2

ТИПОВОЙ ПРОЕКТ 903-1-277.90

1.* РАЗМЕРЫ ДЛЯ СПРАВКИ.
2. ± 1714 / 2


55.01.01.201			
ИЗМ. ЛИСТ	№ ДОКУМ.	ПОДП.	ДАТА
РАЗРАБ.	НИКИТИЧЕНКО	Колес	
ПРОВ.	КОЛМЕЦ	Колес	
И. КОНТР.	КОЛМЕЦ	Колес	
УТВ.			
ЛИСТ	МАССА	МАСШТАБ	
И	0,38	1:2	
ЛИСТ	ЛИСТОВ		
И			
ПОЛОСА 5x50-ГОСТ 103-76 В СЭЗ КИЭ ГОСТ 535-79			
ЛАТГИПРОПРОМ			
КОПИРОВАЯ Л- ФОРМАТ А4			

Лист	Зона	Лист	Обозначение	Наименование	Примечание
				Документация	
			50.17.00.000.05	Сборочный чертеж	
<u>Детали</u>					
14	1		50.17.00.001	Кронштейн	1
14	2		50.17.00.002	Кронштейн	1
14	3		50.07.50.002	Планка	1
50.17.00.000					
Опора			Латгипропром		
Контроль: С.Д.			Чертежник: А.Ч.		

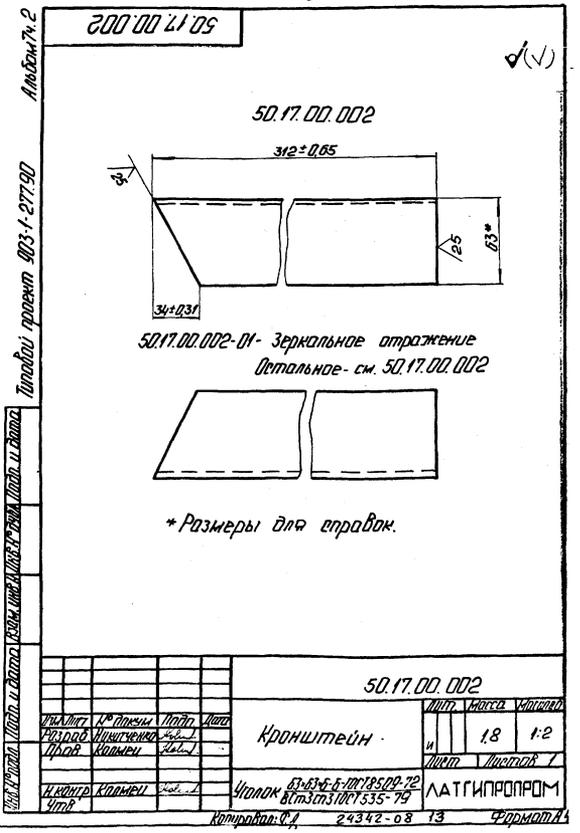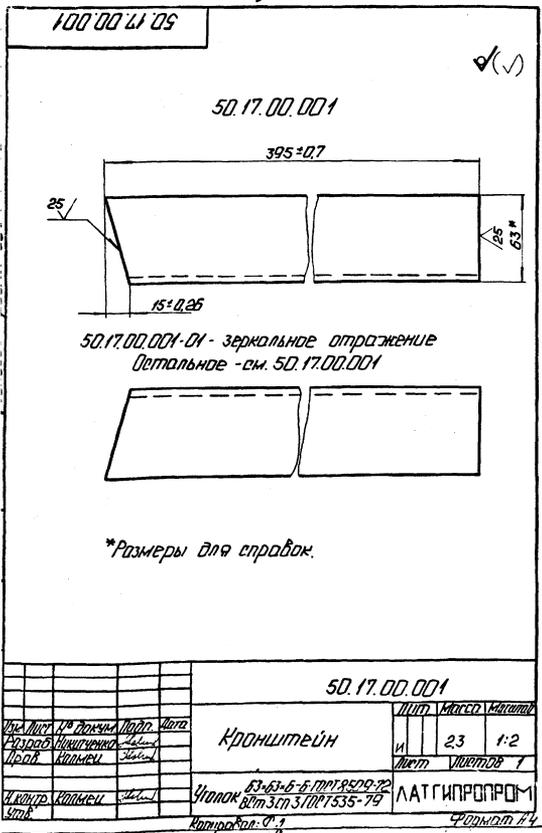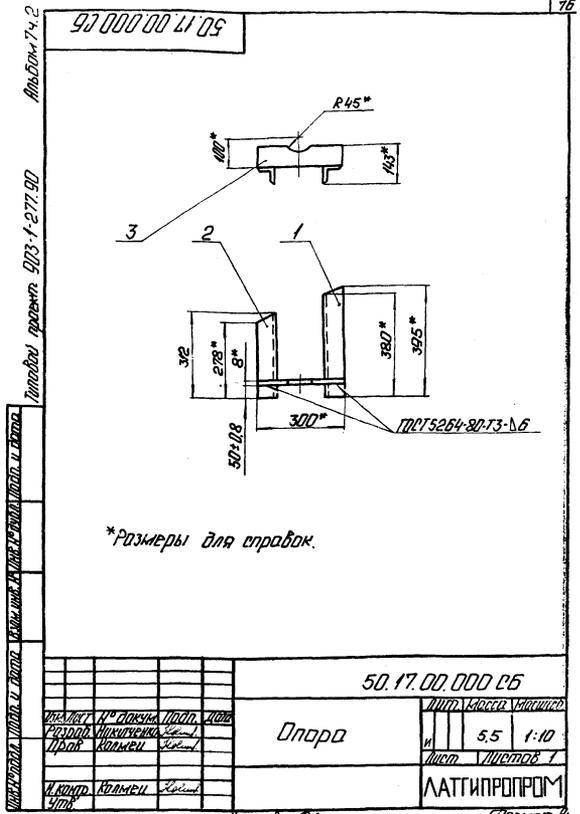


Код	Обозначение	Наименование	Материал	Примечание
		Документация		
АН	50.18.00.000 СБ	Сборочный чертеж		
		Детали		
АН	1 50.17.00.001-01	Кромштейн	1	
АН	2 50.17.00.002-02	Кромштейн	1	
АН	3 50.07.50.002	Планка	1	


50.18.00.000			
Имя	Лист	№ документа	Проц.
И.Иванов	1	50.18.00.000	1:1
Опора		Материал	Латипропром
Копированная черт.		Формат	A4

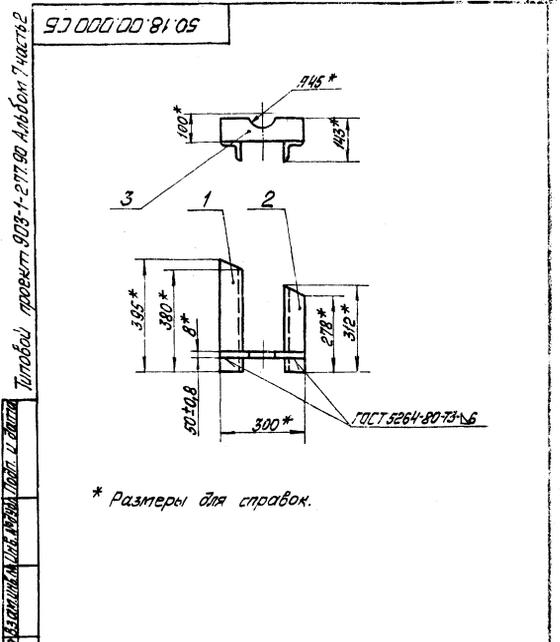

50.18.00.000 СБ			
Имя	Лист	№ документа	Проц.
И.Иванов	1	50.18.00.000	1:1
Опора		Материал	Латипропром
Копированная черт.		Формат	A4

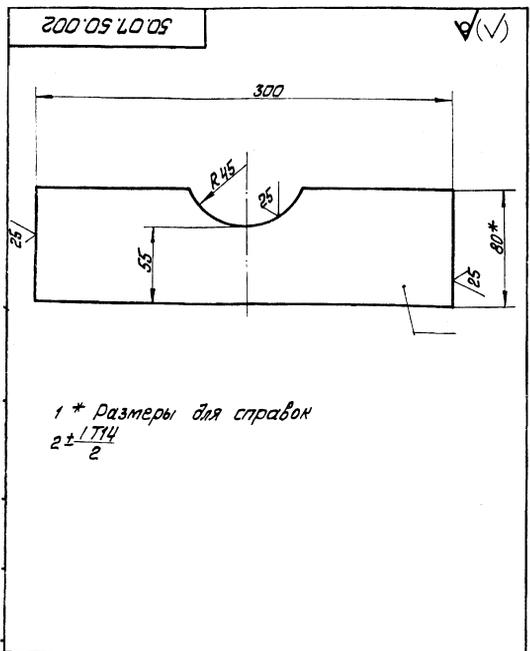


50.07.50.002			
Имя	Лист	№ документа	Проц.
И.Иванов	1	50.07.50.002	1:2
Планка		Материал	Латипропром
Копированная черт.		Формат	A4

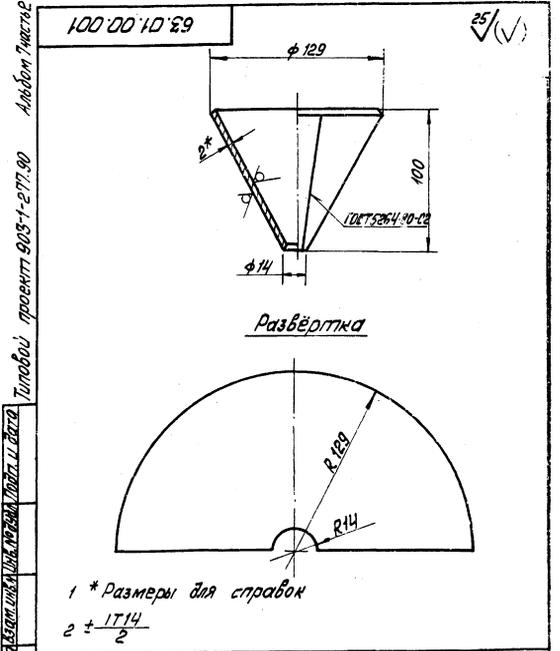


63.01.00.001			
Имя	Лист	№ документа	Проц.
И.Иванов	1	63.01.00.001	1:2
Воронка		Материал	Латипропром
Копированная черт.		Формат	A4

Туповол проект 903-1-277.90 Альбом 1 часть 2

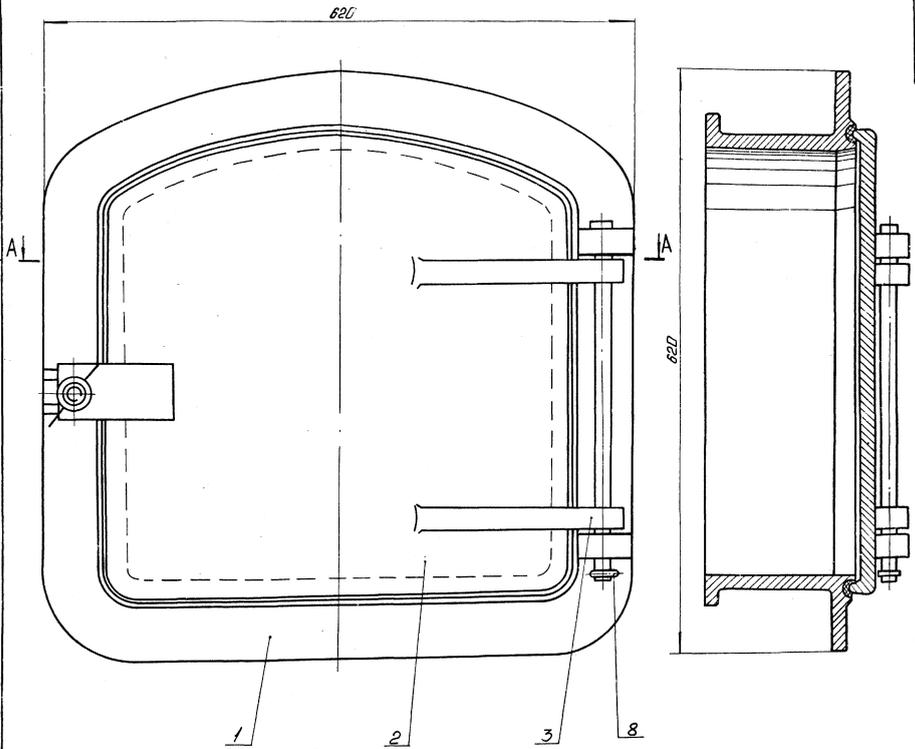




A-A

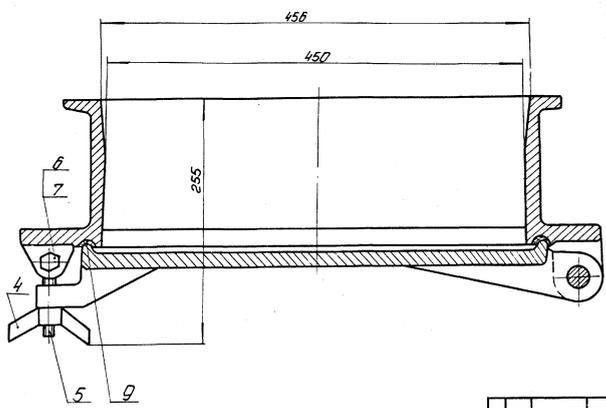


Размеры для справок.

		58.01.00.000.05	
Исполн.	Провер.	Исполн.	Провер.
Лаз Барда		82.2	1:25
		ЛАТГИПРОПРОМ	
		24342-68 16	

√ (✓)



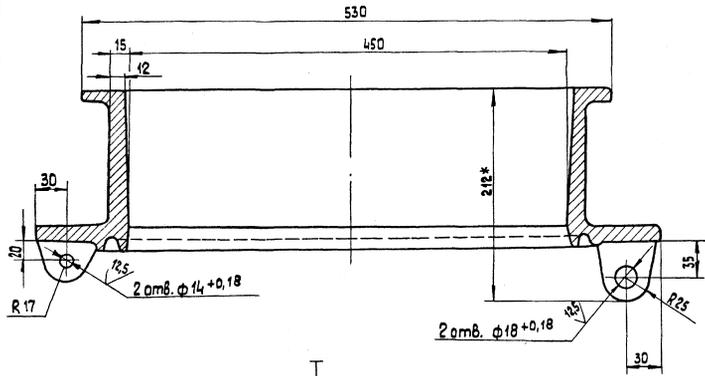
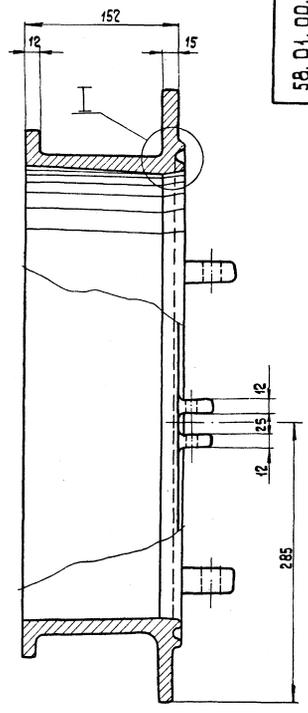
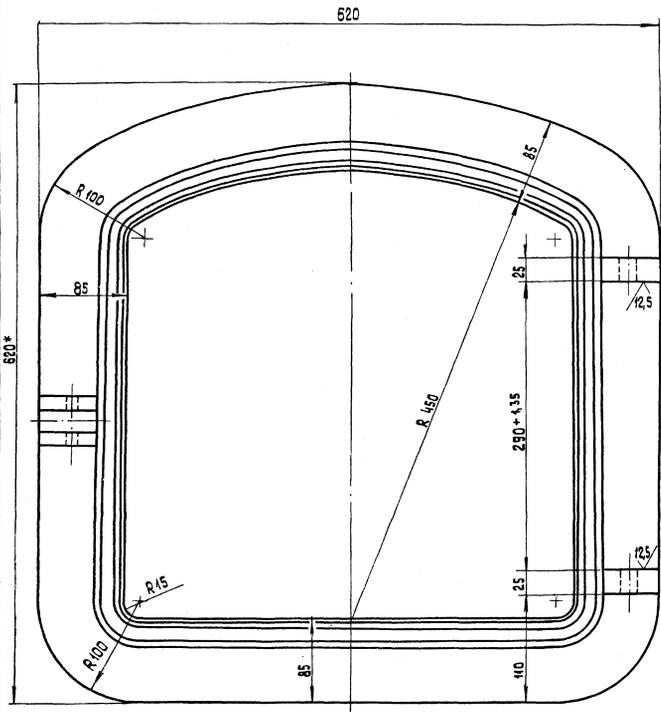


1. Отклонение размеров отливок по 10 классу точности ГОСТ 26645-85.
2. Литейные уклоны 2%, литейные радиусы R3... 5 мм.
3. Неуказанные предельные отклонения размеров, подлежащих механической обработке $\pm IT14/2$.
- 4.* Размеры для справок.

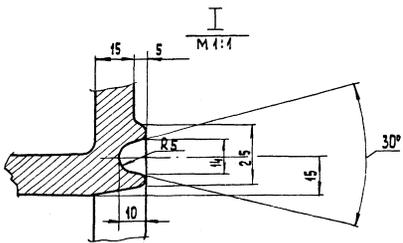

		58.01.00.001			
ИЗДАТЕЛЬСТВО ПРОЕКТА	ПРОЕКТ	Лист	ИЗМ.	ИЗМ.	МАШТАБ
ПРОЕКТ	КОМПЬ	Корпус	И	51.5	1:2.5
ПРОБ.	ПРОБ.		Лист		Листов 1
И. КОМП. КОМП.	И. КОМП.	С 415-32 ГОСТ 14.12-70	ЛАТИПРОПРОМ		
ЧМБ	24342-08 17	КОПИРОВАЛ	ФОРМАТ А2		

24.03.00.000.05

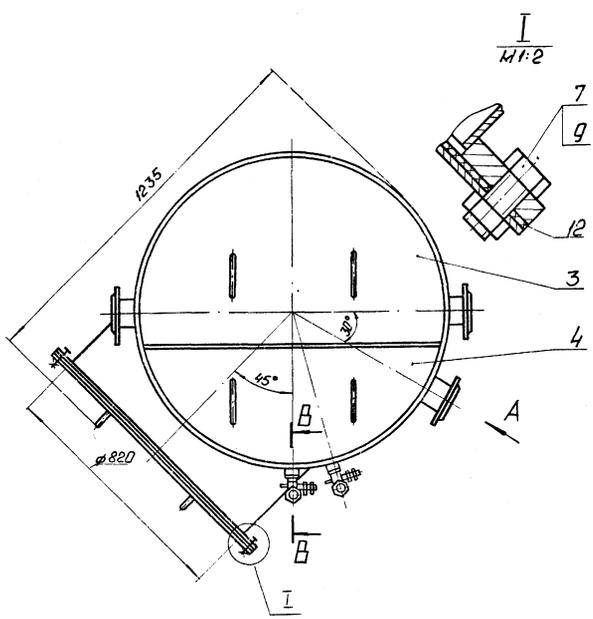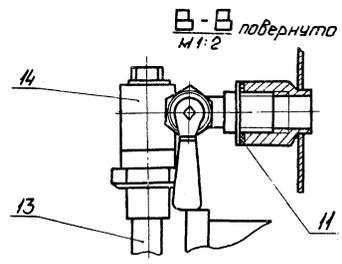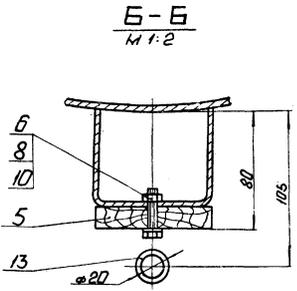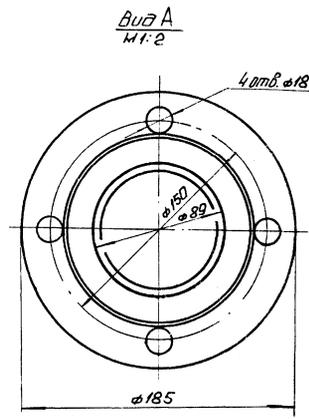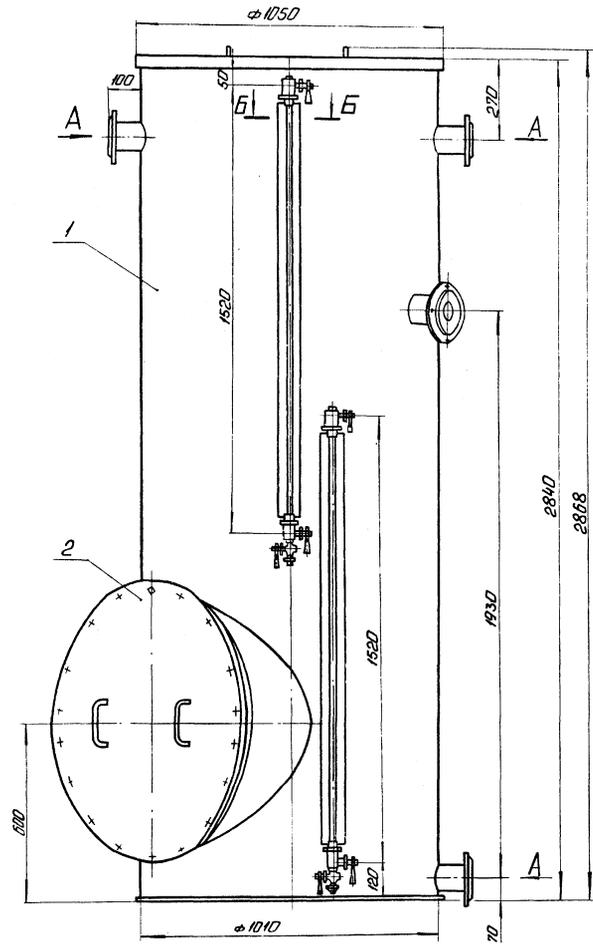

1. Размеры для справок.
2. После сборки бак подвергнуть гидравлическому испытанию посредством налива воды на полную высоту с выдержкой в течение двух часов. Все швы бака, наполненного водой проверить протечиванием. Течь не допускается.
3. Покрытие бака осуществляется по проекту водоподготовки.

				24.03.00.000.05			
Исполн.	Лист	№	Листов	Проф.	Дата	Бак-мерник V=2м ³	
Разработ.	Колычев					Ил.	381 1:10
Проект.	Колычев					Лист	Листов 1
И. контр.						ЛАТГИПРОПРОМ	
И. контр.	Колычев					Копирован (С) 24342-08 16 Формат А2	

ЭДМ	ЭДМ	Лист	Обозначение	Наименование	кол	Примечание
				Документация		
А2			24.03.00.000СБ	Сборочный чертеж		
				Сборочные единицы		
А1	1		24.03.01.000	Бак	1	
А1	2		24.03.02.000	Крышка	1	
А1	3		24.03.03.000	Полукрышка	1	
А1	4		24.03.04.000	Полукрышка	1	
				Детали		
А1	5		24.03.00.001	Рейка	2	
				Стандартные изделия		
	6			Болт М6x25 ГОСТ 7798-70*	6	
	7			Болт М20x45 ГОСТ 7798-70*	18	
	8			Шайба М6 ГОСТ 5315-70*	6	
	9			Шайба М20 ГОСТ 5315-70*	18	
	10			Шайба 6 ГОСТ 11871-78	6	
	11			Прокладка А-15-25 ГОСТ 15180-66		

24.03.00.000		
И.Маслов	Н.С.Савин	Лист 1 из 2
Проб. Колмеев	Савин	1 2
И.Колмаев	Савин	
И.Маслов	Н.С.Савин	Лист 1 из 2
Проб. Колмеев	Савин	1 2
И.Колмаев	Савин	
Бак-мерник V=2м ³		
ЛАТГИПРОПРОМ		
Капирава И.И.		
Формат А4		

063/ (✓)

24.03.00.001		
И.Маслов	Н.С.Савин	Лист 1 из 2
Проб. Колмеев	Савин	1 2
И.Колмаев	Савин	
Рейка		
Доска 16x80 ГОСТ 6468-80		
ЛАТГИПРОПРОМ		
Капирава И.И.		
Формат А4		

162

ЭДМ	ЭДМ	Лист	Обозначение	Наименование	кол	Примечание
	12			Прокладка А-800-2,5 ГОСТ 15180-66	1	
	13			Грубка 20x3,5 x 1500 ГОСТ 8446-74	2	
				Прочие изделия		
	14			Запорное устройство указателя уровня жидкостей 12с.130к Т.У.26-07-10.93-74	2	

Типовой проект 903-1-271.90

И.Маслов, Н.С.Савин, Проб. Колмеев, И.Колмаев



24.03.00.000		
И.Маслов	Н.С.Савин	Лист 2 из 2
Проб. Колмеев	Савин	1 2
И.Колмаев	Савин	
Бак-мерник V=2м ³		
ЛАТГИПРОПРОМ		
Капирава И.И.		
Формат А4		

ЭДМ	ЭДМ	Лист	Обозначение	Наименование	кол	Примечание
				Документация		
А2			24.03.01.000СБ	Сборочный чертеж		
				Детали		
А3	1		24.03.01.001	Корпус	1	
А4	2		24.03.01.002	Кольцо	1	
А4	3		24.03.01.003	Душце	1	
А4	4		24.03.01.004	Фланец	1	
А4	5		24.03.01.005	Патрубок	1	
А4	6		24.03.01.006	Патрубок	4	
А4	7		24.03.01.007	Сегмент	1	
А4	8		24.03.01.008	Сектор	1	
А4	9		24.03.01.009	Болта	1	
А4	10		24.03.01.010	Кронштейн	6	
А4	11		24.03.01.011	Бобышка	4	
				Стандартные изделия		
				Фланец f-80-6 Ст.3 ГОСТ 12820-80	4	


Типовой проект 903-1-271.90

И.Маслов, Н.С.Савин, Проб. Колмеев, И.Колмаев



24.03.01.000		
И.Маслов	Н.С.Савин	Лист 1 из 2
Проб. Колмеев	Савин	1 2
И.Колмаев	Савин	
Бак		
ЛАТГИПРОПРОМ		
Капирава И.И.		
Формат А4		

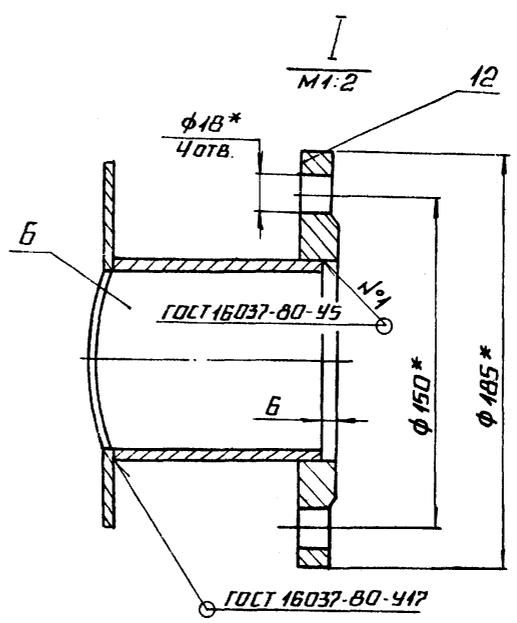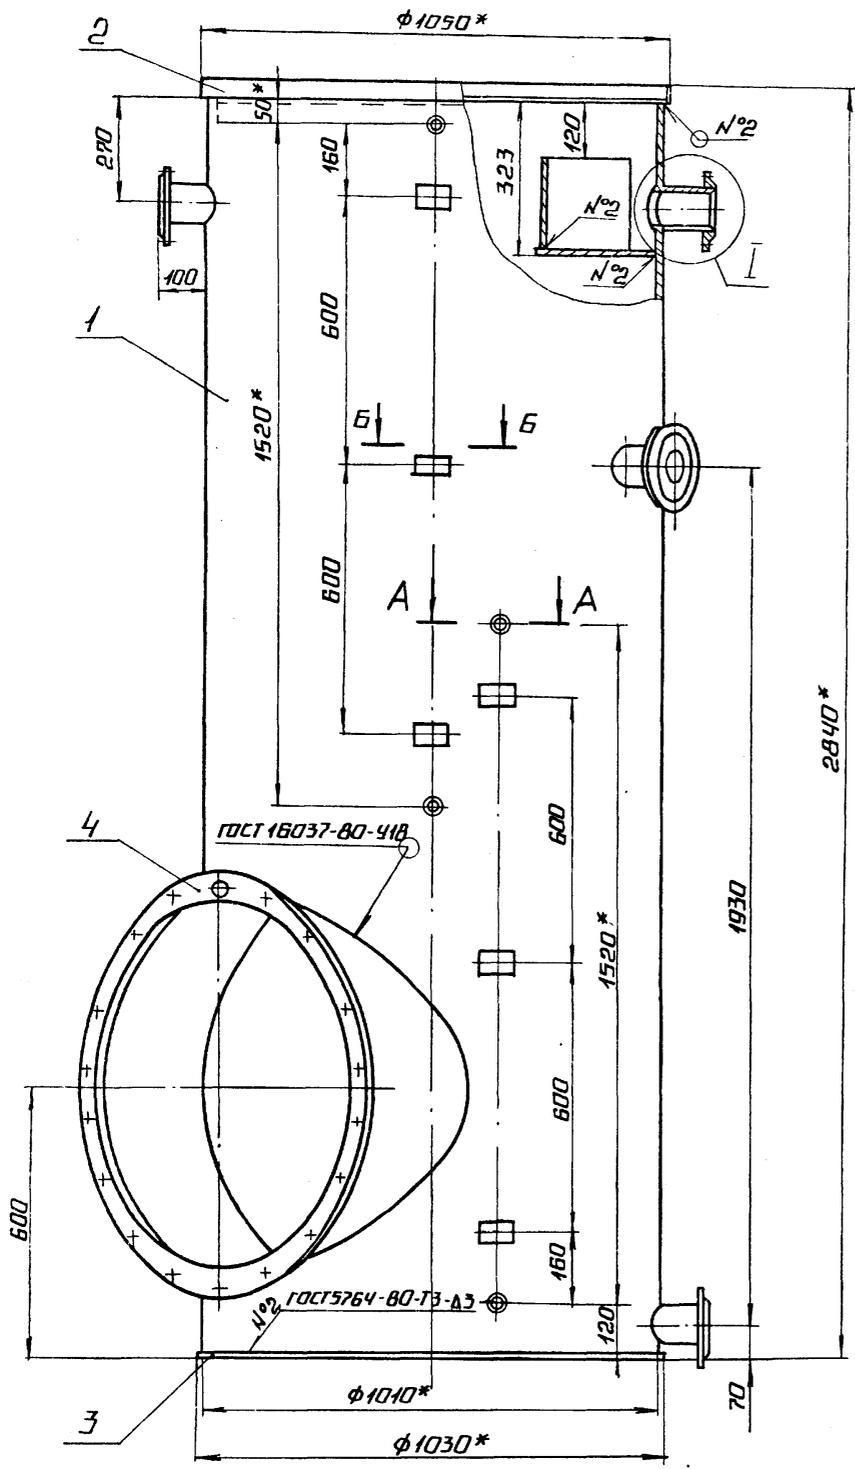

Б-Б
M1:2

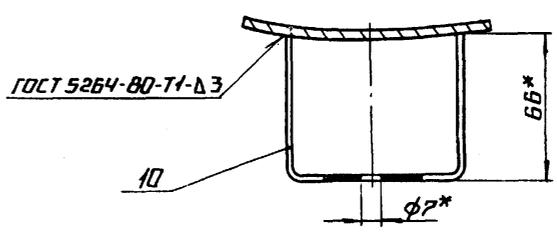


А-А
M1:2

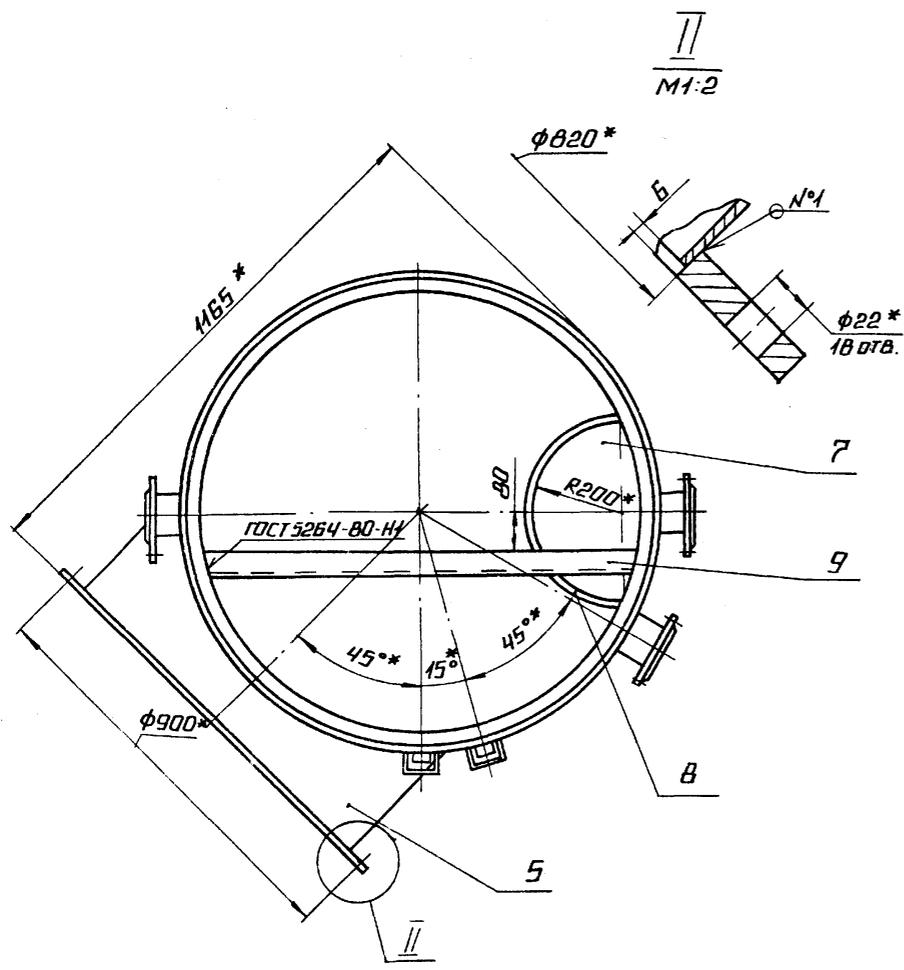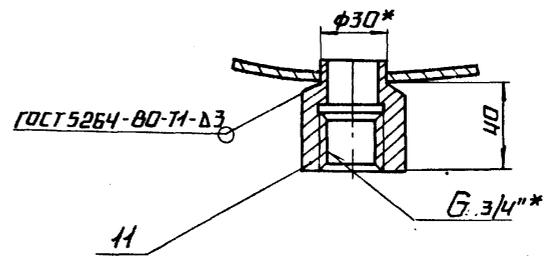


- 1.* РАЗМЕРЫ ДЛЯ СПРАВКИ.
- 2. НЕУКАЗАННЫЕ ПРЕДЕЛЬНЫЕ ОТКЛОНЕНИЯ РАЗМЕРОВ $\pm IT14/2$.
- 3. ПРОВЕРИТЬ НА ГЕРМЕТИЧНОСТЬ СВАРНЫЕ ШВЫ!


				24.03.01.000 СБ			
				БАК			
ИЗМ. ЛИСТ	№ ДОКУМ.	ПОДП.	ДАТА	ЛНТ	МАССА	МАШТАБ	
ПРЗРЬ	КОЛМЕЦ	<i>Kolme</i>		И	324	1:10	
ПРОВ.	БОГДАНОВА	<i>Bohdan</i>		ЛНСТ	ЛНСТОВ-1		
И.КОНТР.	КОЛМЕЦ	<i>Kolme</i>		ЛАТГИПРОПРОМ			
УТВ.							

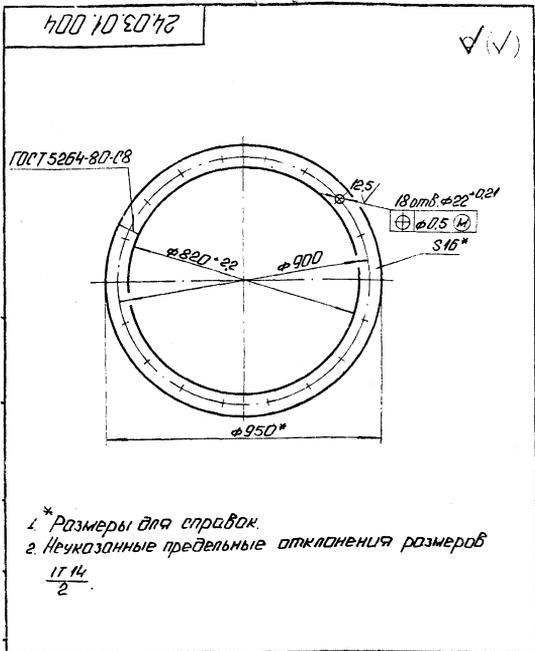


24.03.01.004		Ишт.	Масса	Материал
Фланец		и	22.7	1-10
Листов		Листов	Л	
Литово 16-65 ГОСТ 103-76 Ст. 2 ГОСТ 10175-79		ЛАТГИПРОПРОМ		
Калибровка: С.Г.		Формат: А4		

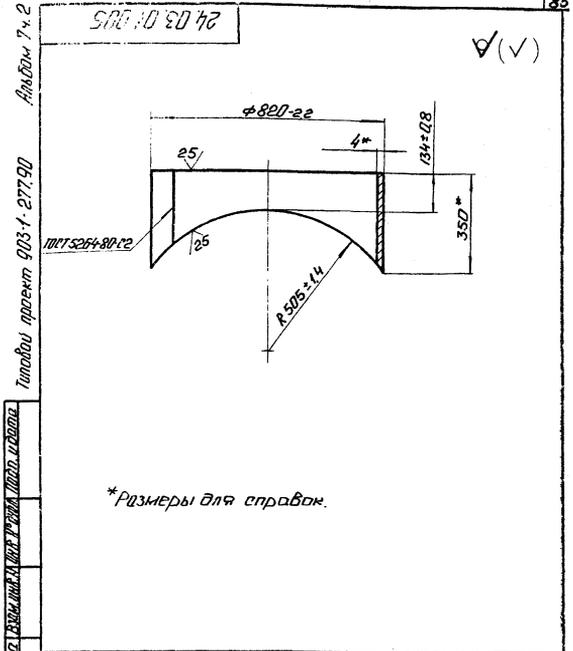


24.03.01.005		Ишт.	Масса	Материал
Патрубок		и	195	1-10
Листов		Листов	Л	
Литово 4 ГОСТ 19903-74 Ст. 2 ГОСТ 10175-79		ЛАТГИПРОПРОМ		
Калибровка: С.Г.		Формат: А4		

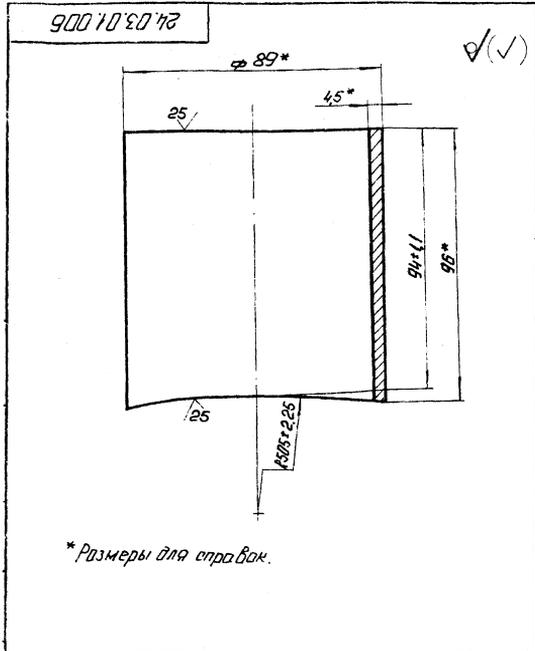


24.03.01.006		Ишт.	Масса	Материал
Патрубок		и	0.9	1-1
Листов		Листов	Л	
Литово 89-45 ГОСТ 10704-76 8-20 ГОСТ 10705-80		ЛАТГИПРОПРОМ		
Калибровка: С.Г.		Формат: А4		

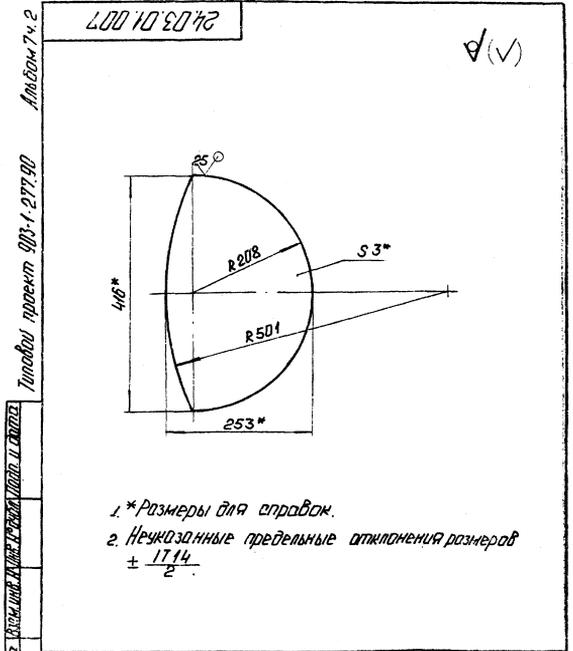


24.03.01.007		Ишт.	Масса	Материал
Сегмент		и	1.83	1-5
Листов		Листов	Л	
Литово 3 ГОСТ 19903-74 Ст. 2 ГОСТ 10175-79		ЛАТГИПРОПРОМ		
Калибровка: С.Г.		Формат: А4		

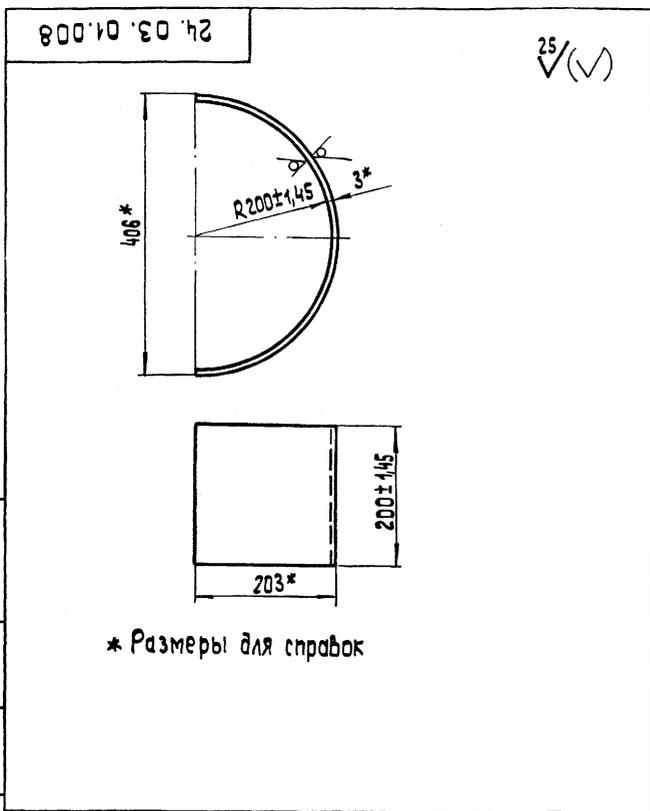


				24.03.01.008			
Изм.	Лист	№ докум.	Подп.	Дата	Лист	Масса	Масштаб
Разраб.	Крайя				3	1:5	
Пров.	Колмец				и		
Т. контр.					Лист	Листов	1
Н. контр.	Колмец				Лист	3 ГОСТ 19903-74	ЛАТИПРОПРОМ
Умб.					Вмз	3 кп4 ГОСТ 16523-79	Копировал 38
				Сектор			
				формат А4			

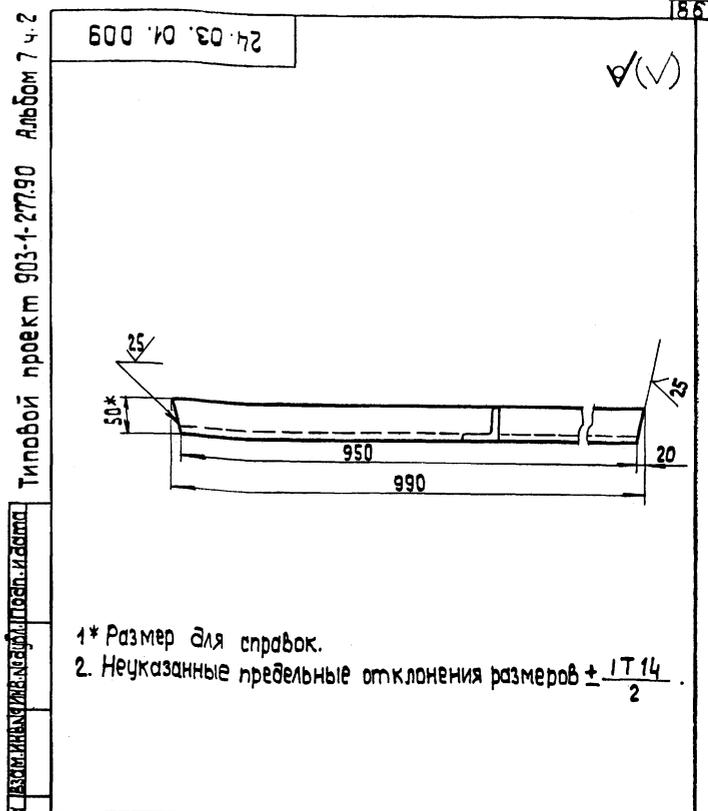

				24.03.01.009			
Изм.	Лист	№ докум.	Подп.	Дата	Лист	Масса	Масштаб
Разраб.	Крайя				3,73	1:5	
Пров.	Колмец				и		
Т. контр.					Лист	Листов	1
Н. контр.	Колмец				Уголок	50x50x5-Б-ГОСТ 8509-72	ЛАТИПРОПРОМ
Умб.					Вмз	3 кп4 ГОСТ 16523-79	Копировал 38
				Балка			
				формат А4			

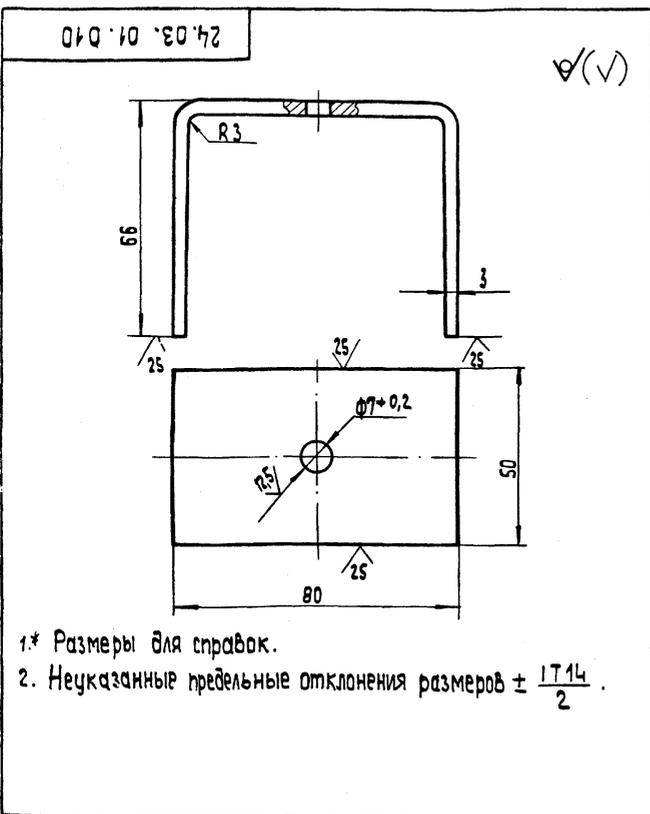

				24.03.01.010			
Изм.	Лист	№ докум.	Подп.	Дата	Лист	Масса	Масштаб
Разраб.	Крайя				0,234	1:1	
Пров.	Колмец				и		
Т. контр.					Лист	Листов	1
Н. контр.	Колмец				Лист	3 ГОСТ 19903-74	ЛАТИПРОПРОМ
Умб.					Вмз	3 кп4 ГОСТ 16523-70	Копировал 38
				Кронштейн			
				формат А4			

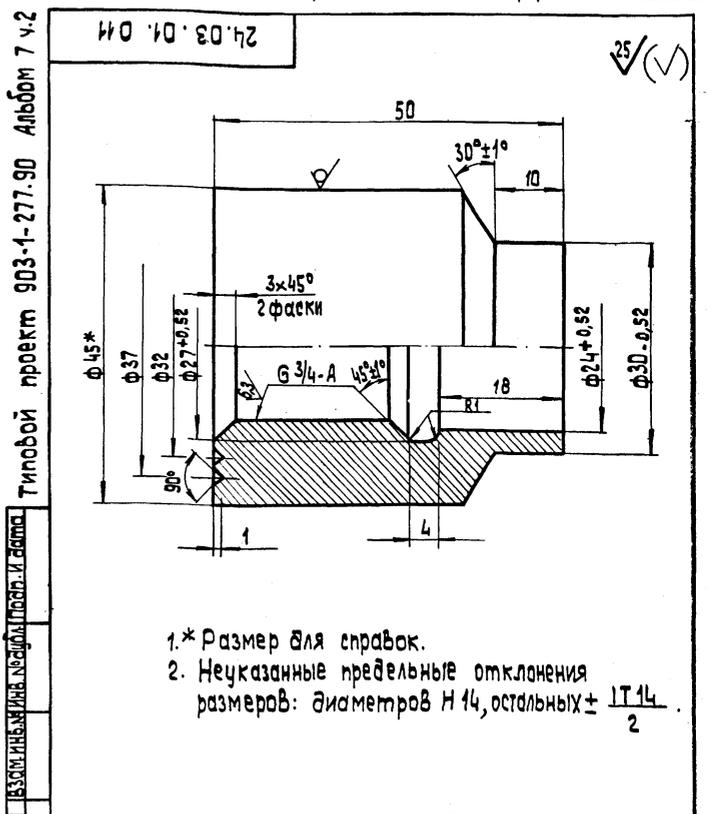

				24.03.01.011			
Изм.	Лист	№ докум.	Подп.	Дата	Лист	Масса	Масштаб
Разраб.	Крайя				0,35	2:1	
Пров.	Колмец				и		
Т. контр.					Лист	Листов	1
Н. контр.	Колмец				Круг	45-В-ГОСТ 2590-71	ЛАТИПРОПРОМ
Умб.					20	ГОСТ 1050-74	Копировал 38
				Бобышка			
				формат А4			

